Типовой альбом А11-2011

Прокладка кабелей напряжением до 35кВ в траншеях с применением двустенных гофрированных труб

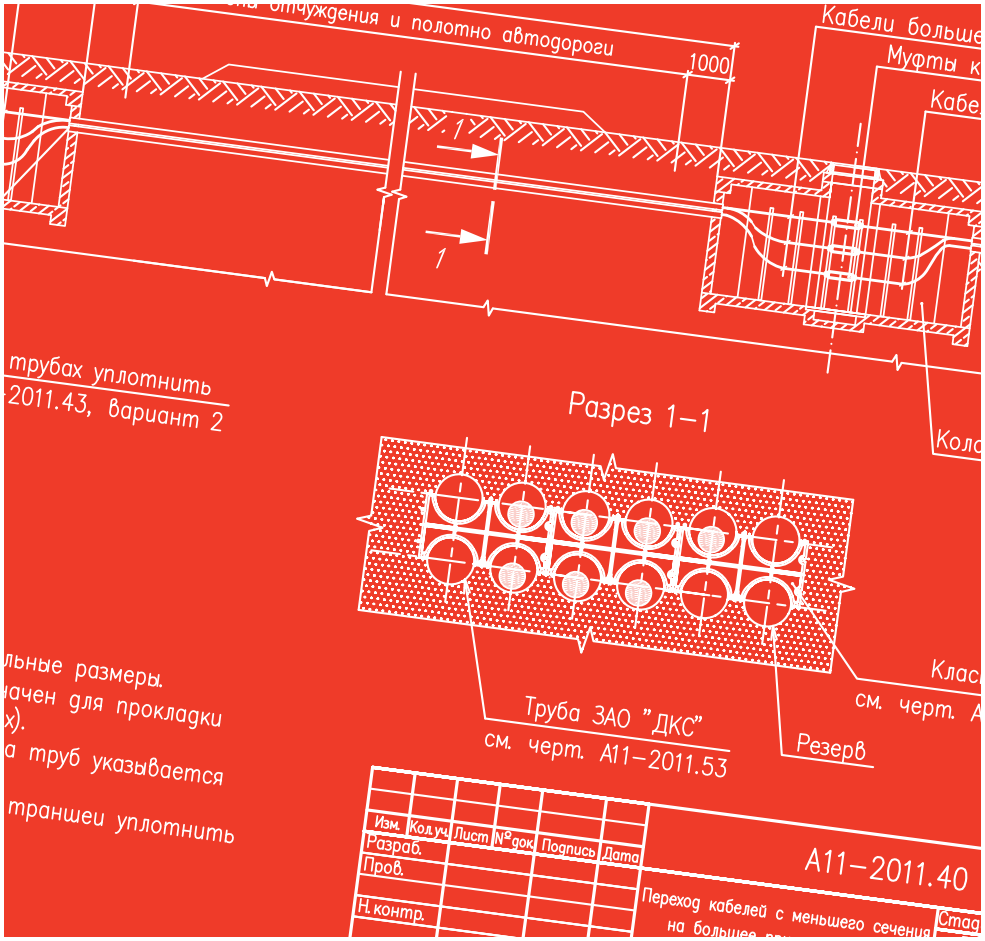

ОАО "НИПИ "Тяжпромэлектропроект"
ЗАО "Диэлектрические кабельные системы"

Обложка

ОАО "НИПИ "ТЯЖПРОМЭЛЕКТРОПРОЕКТ"
и
ЗАО "ДИЭЛЕКТРИЧЕСКИЕ КАБЕЛЬНЫЕ СИСТЕМЫ"

ТИПОВОЙ АЛЬБОМ А11-2011

ПРОКЛАДКА КАБЕЛЕЙ НАПРЯЖЕНИЕМ ДО 35КВ В ТРАНШЕЯХ С ПРИМЕНЕНИЕМ ДВУСТЕННЫХ ГОФРИРОВАННЫХ ТРУБ ЗАО "ДКС"

МОСКВА 2011

Титульный лист

ОАО "НИПИ "ТЯЖПРОМЭЛЕКТРОПРОЕКТ"
и
ЗАО "ДИЭЛЕКТРИЧЕСКИЕ КАБЕЛЬНЫЕ СИСТЕМЫ"

ТИПОВОЙ АЛЬБОМ А11-2011

ПРОКЛАДКА КАБЕЛЕЙ НАПРЯЖЕНИЕМ ДО 35КВ В ТРАНШЕЯХ С ПРИМЕНЕНИЕМ ДВУСТЕННЫХ ГОФРИРОВАННЫХ ТРУБ ЗАО "ДКС"

ОАО "НИПИ "ТЯЖПРОМЭЛЕКТРОПРОЕКТ":

Генеральный директор института	Г.А.Толасов
Главный инженер института	В.Д.Астрахан
Начальник ПКО	А.А.Комиссаров

ЗАО "ДИЭЛЕКТРИЧЕСКИЕ КАБЕЛЬНЫЕ СИСТЕМЫ":

Главный инженер	Г.А.Чередниченко
Старший менеджер по продукции	К.Б.Шугаров

МОСКВА 2011

Обозначение документа	Наименование	Лист
	Титульный лист	1
А11–2011С	Содержание	2, 3
А11–2011.01ПЗ	Пояснительная записка	4...11
А11–2011.02	Коррозионная активность грунтов и вод по	
	отношению к свинцовым оболочкам кабелей	12
А11–2011.03	Коррозионная активность грунтов и вод по	
	отношению к алюминиевым оболочкам кабелей	13
А11–2011.04	Методы определения коррозионной активности	
	грунтов	14
А11–2011.05	Таблицы поправочных коэффициентов на допустимый	
	длительный ток	15
А11–2011.06	Усилия тяжения при прокладке кабелей	16
А11–2011.07	Таблица рекомендуемых марок кабелей для прокладки	
	в земле	17
А11–2011.08	Прокладка кабелей в траншеях. Пример	18, 19
А11–2011.09	Минимальные радиусы изгиба кабелей при прокладке	20
А11–2011.10	Допустимые разности уровней прокладки кабелей с	
	бумажной пропитанной изоляцией	21
А11–2011.11	Глубина прокладки кабельных линий	22
А11–2011.12	Минимальные расстояния между параллельно	
	прокладываемыми кабелями	23
А11–2011.13	Габариты кабельных траншей и объемы земляных	
	работ	24
А11–2011.14	Таблица выбора количества кабелей, прокладываемых	
	в траншее	25, 26
А11–2011.15	Защита кабелей от механических повреждений	27, 28
А11–2011.16	Пересечение кабельной линией участка грунта с	
	агрессивной средой	29
А11–2011.17	Прокладка кабельной линии параллельно с	
	трубопроводом	30
А11–2011.18	Прокладка кабельной линии параллельно с	
	кабелями низкого давления 110–220 кВ	31
А11–2011.19	Прокладка кабельной линии параллельно с	
	теплопроводом	31
А11–2011.20	Прокладка кабельной линии параллельно с	
	трамвайными путями	32
А11–2011.21	Прокладка кабельной линии параллельно с	
	железными дорогами	33
А11–2011.22	Прокладка кабельной линии параллельно с	
	автодорогами категории I и II	34
А11–2011.23	Прокладка кабельной линии параллельно с ВЛ ниже 1кВ	35
А11–2011.24	Прокладка кабелей связи и сигнализации	
	параллельно с ВЛ до 35кВ	35
А11–2011.25	Прокладка кабельной линии параллельно с ВЛ выше 1кВ	
	до 35 кВ	36
А11–2011.26	Прокладка кабельной линии параллельно с	
	ВЛ 110 кВ и выше	36
А11–2011.27	Прокладка кабельной линии по отношению к	
	деревьям и кустарникам	37
А11–2011.28	Прокладка кабельной линии параллельно	
	фундаментам зданий и кабельным сооружениям	37

Взам. инв. №

Подпись и дата

Инв. № подл.

Изм.	Кол.уч.	Лист	№док.	Подпись	Дата
Разраб.		Комиссарова			
Пров.		Сердюшкина			
Н. контр.		Комиссаров			

А11–2011С

Содержание

Стадия	Лист	Листов
Р	1	2

НАУЧНО-ИССЛЕДОВАТЕЛЬСКИЙ ПРОЕКТНО-КОНСТРУКТОРСКИЙ ИНСТИТУТ ТЯЖПРОМЭЛЕКТРОПРОЕКТ

Формат А3

Обозначение документа	Наименование	Лист
А11–2011.29	Пересечение двух кабельных линий в земле	38
А11–2011.30	Пересечение кабельной линии с кабельным блоком.	
	Варианты 1 и 2	39
А11–2011.31	Пересечение кабельной линии с трубопроводом	40
А11–2011.32	Пересечение кабельной линии с теплопроводом	41, 42
А11–2011.33	Пересечение кабельной линии с трамвайными	
	путями	43
А11–2011.34	Пересечение кабельной линии с неэлектрифицированной	
	железной дорогой	44
А11–2011.35	Прокладка кабельной линии открытым способом при	
	пересечении с электрифицированной железной дорогой	45
А11–2011.36	Прокладка кабельной линии способом прокола при	
	пересечении с электрифицированной железной дорогой	46
А11–2011.37	Переход кабелей с меньшего сечения на большее при	
	пересечении кабельной линии с железной дорогой	47
А11–2011.38	Прокладка кабельной линии открытым способом при	
	пересечении с автодорогой	48
А11–2011.39	Прокладка кабельной линии способом прокола при	
	пересечении с автодорогой	49
А11–2011.40	Переход кабелей с меньшего сечения на большее при	
	пересечении кабельной линии с автодорогой	50
А11–2011.41	Пересечение кабельной линии с кабельным тоннелем.	
	Варианты 1 и 2	51
А11–2011.42	Пересечение кабельной линии с кабельным тоннелем.	
	Вариант 3	52
А11–2011.43	Уплотнение кабеля в трубе	52

Обозначение документа	Наименование	Лист
А11–2011.44	Ввод кабельной линии в здание или кабельное	
	сооружение. Вариант 1	53, 54
А11–2011.45	Ввод кабельной линии в здание или кабельное	
	сооружение. Вариант 2	55
А11–2011.46	Ввод кабельной линии в здание или кабельное	
	сооружение. Варианты 3 и 4	56
А11–2011.47	Установка соединительных муфт для кабелей с	
	расположением компенсаторов в горизонтальной	
	плоскости	57
А11–2011.48	Установка соединительной муфты для кабелей	
	с расположением компенсаторов в вертикаль–	
	ной плоскости	58
А11–2011.49	Установка соединительной муфты для кабелей	
	на наклонном участке (свыше 20°)	59
А11–2011.50	Вывод кабельной линии из траншеи на стену	60
А11–2011.51	Кожух для защиты кабелей	61
А11–2011.52	Опознавательные знаки для трасс кабельных линий	62, 63
А11–2011.53	Труба двустенная ЗАО "ДКС". Габаритный чертеж	64
А11–2011.54	Аксессуары к трубам двустенным ЗАО "ДКС"	65...70

1. ОБЩАЯ ЧАСТЬ

1.1. Альбом А11–2011 предназначен для выполнения проектных и монтажных работ по прокладке силовых и контрольных кабелей напряжением от 0,66 кВ до до 35 кВ включительно в траншее с использованием двустенных труб ЗАО "ДКС".

1.2. В данном альбоме учтены требования главы 2.3 ПУЭ 7 изд., ГОСТов, СНиПов и других нормативных документов действующих на июнь 2011 года (см. приложение 2).

1.3. В альбоме А11–2011 представлены следующие материалы для проектирования:

- таблицы коррозионной активности грунтов;
- рекомендации по выбору кабелей для различных условий прокладки;
- поправочные коэффициенты на допустимый длительный ток и другие справочные данные;
- чертежи устройства траншей и расчеты объемов земляных работ;
- чертежи параллельной прокладки кабельных линий с различными коммуникациями;
- чертежи пересечений кабельных линий с различными коммуникациями;
- чертежи вводов кабельных линий из траншей в здания или кабельные сооружения;
- пример прокладки кабелей в траншеях на промышленном предприятии;
- габаритные чертежи двустенных труб и аксессуаров к ним ЗАО "ДКС".

2. УКАЗАНИЯ ПО ПРОЕКТИРОВАНИЮ

2.1. Трасса кабельной линии должна выбираться с учетом наименьшего расхода кабеля, обеспечения его сохранности при механических воздействиях, обеспечения защиты от коррозии.

2.2. Область применения силовых и контрольных кабелей различных марок определяются условиями эксплуатации и монтажа кабеля, а также характеристикой среды, в которой осуществляется прокладка кабеля.

При невозможности использовать кабели в алюминиевых или пластмассовых оболочках их замена на кабели в свинцовых оболочках в каждом конкретном случае подлежит специальному техническому обоснованию. Преимущественные области применения кабелей в зависимости от марок кабеля приведены в таблице 1 на чертеже А11–2011.07.

2.3. Для трасс, проходящих в различных по агрессивности грунтах, выбор марки кабеля следует производить по участку с наиболее тяжелыми условиями, если длина участка с более легкими условиями не превышает строительной длины кабеля.

2.4. Если участок с агрессивным грунтом обойти невозможно и он имеет небольшую протяженность, рекомендуется на этом участке прокладка кабелей в трубах. Пример такой прокладки показан на чертеже А11–2011.16.

2.5. Коррозионная активность грунтов определяется при изыскании трасс кабельных линий. Почвенная коррозия металлов учитывается преимущественно электрохимическая, так как химическая коррозия в почвах и грунтах незначительна. Коррозия

Взам. инв. № | Подпись и дата | Инв. № подл.

Изм.	Кол.уч.	Лист	№док.	Подпись	Дата	А11–2011.01ПЗ		
Разраб.		Хромова				Пояснительная записка	Стадия	Лист	Листов
Пров.		Сердюшкина					Р	1	8
Н. контр.		Комиссаров					НАУЧНО-ИССЛЕДОВАТЕЛЬСКИЙ ПРОЕКТНО-КОНСТРУКТОРСКИЙ ИНСТИТУТ ТЯЖПРОМЭЛЕКТРОПРОЕКТ		

Формат А3

кабелей происходит вследствие действия гальванических токов, возникающих в стальной броне и свинцовой и алюминиевой оболочках кабелей в силу электрохимической неоднородности их поверхностей.
Агрессивность грунтов по отношению к свинцовой и алюминиевой оболочкам и броне кабелей определяется по количеству содержащихся в грунтах органических и азотных веществ и по концентрации водородных ионов pH среды. Таблицы коррозионной активности грунтов на оболочки кабелей и методы определения коррозионной активности грунтов приведены на чертежах А11–2011.02...А11–2011.04.

2.6. В зонах, опасных из–за воздействия электрокоррозии, должны применяться кабели со свинцовыми оболочками и усиленными защитными покровами типа Бл, Б2л или кабели с алюминиевыми оболочками и особо усиленными защитными покровами, типа Бв (в сплошном влагостойком пластмассовом шланге).

2.7. При прокладке кабелей следует принимать меры по защите их от механических повреждений.
Кабели при напряжении 35 кВ защищают железобетонными плитами толщиной не менее 50 мм, при напряжении ниже 35 кВ – плитами или глиняным обыкновенным кирпичом в один слой поперек трассы кабелей.
Плиты имеют перед кирпичом преимущество в том, что они равномернее распределяют давление на грунт, поэтому кабели менее способны изменить свое горизонтальное положение.
Кабели до 1 кВ должны иметь такую защиту лишь на участках, где вероятны механические повреждения (например в местах частых раскопок).
Асфальтовые покрытия улиц и т.п. рассматриваются как места, где разрытия производятся в редких случаях.
Необходимое количество кирпича или плит на 100 м траншеи представлены на чертеже А11–2011.15.

2.8. При наличии на трассе кабельной линии блуждающих токов опасных величин необходимо:

– изменить трассу кабелей для опасной зоны;

– если трассу изменить невозможно, то следует принять меры по максимальному снижению уровней блуждающих токов;

– применить кабели с повышенной стойкостью к воздействию коррозии;

– осуществить активную защиту кабелей от воздействия электрокоррозии.

2.9. При прокладке кабеля в земле рекомендуется в одной траншее прокладывать не более 6 силовых кабелей. При большем количестве рекомендуется прокладывать их в отдельных траншеях с расстоянием между группами кабелей не менее 0,5 м или в каналах, туннелях, по эстакадам и галлереям.

2.10. Для кабельных линий, прокладываемых в земле, должны применяться преимущественно бронированные кабели. Марки кабелей, рекомендуемых для прокладки в земле, см. черт. А11–2011.07.

2.11. Поправочные коэффициенты на допустимый ток в зависимости от удельного сопротивления грунта приведены в таблице 1 на чертеже А11–2011.05.

2.12. Поправочные коэффициенты на допустимый ток для кабелей, прокладываемых совместно в одной траншее приведены в таблице 2 на чертеже А11–2011.05.

2.13. Допустимые длительные токи одиночных кабелей, прокладываемых в трубах в земле, должны

приниматься как для тех же кабелей, прокладывае-
мых в воздухе, при температуре, равной температуре
земли (таблица 1.3.3, ПУЭ – 7 издание).

2.14. Для кабельных линий, прокладываемых по
трассам с различными условиями охлаждения
(см. А11–2011.05), сечения кабелей должны выбираться
по участку трассы с худшими условиями охлаждения,
если длина его превышает 10м. Допускается для
кабельных линий 10кВ применение кабелей разных сечений,
соединенных муфтами. При этом количество участков с
разными сечениями кабелей должно быть не более
трех. Длина наименьшего участка должна составлять
не менее 20 метров.

2.15. Глубина заложения кабельных линий от
планировочной отметки земли должна быть не менее:
линий до 20кВ – 0,7м; до 35кВ – 1м; при пересечении
улиц и площадей, независимо от напряжения – 1м.
Допускается уменьшение глубины до 0,5м на участ-
ках длиной до 0,5м при вводе линий в здания, а
также в местах пересечения их с подземными соору-
жениями при условии защиты кабелей от механичес-
ких повреждений (например, прокладка в трубах).
Прокладка кабельных линий 6–10кВ по пахотным зем-
лям должна производиться на глубине не менее 1м,
при этом полоса земли над трассой может быть за-
нята под посевы.

2.16. Кабели укладывают на слой просеяной земли
или песка толщиной 100мм. Таким же слоем присы-
пают кабели сверху. Предпочтение следует отдавать
песку, так как он лучше отводит тепло от кабелей
и кроме того, верхний слой песка при земляных
работах служит указателем непосредственной близос-
ти кабелей и в известной степени предотвращает
тем самым возможность повреждения кабелей при
раскопках.

2.17. Для предотвращения значительных механи-
ческих напряжений в оболочках кабелей при его
монтаже минимальные радиусы внутренней кривой
изгиба кабелей должны иметь по отношению к их
наружному диаметру кратности не менее указанных
в таблице на чертеже А11–2011.09.

2.18. Рекомендуется на участке с худшими
условиями охлаждения, при прокладке в траншее
более трех кабелей, на концах участка устраивать
колодцы для установки соединительных муфт.
Примеры таких прокладок показаны на чертежах
А11–2011.37, А11–2011.40.

2.19. Выбор соединительных муфт и концевых за-
делок кабелей следует производить в соответствии
с "Технической документацией на муфты для силовых
кабелей с бумажной и пластмассовой изоляцией до
35 кВ" и технической документацией на муфты
заводов–изготовителей.

2.20. Наибольшие допустимые разности уровней
кабелей с бумажной изоляцией между высшей и низ-
шей точками их расположения по трассе для раз-
личных напряжений приведены в таблице на чертеже
А11–2011.10. Кабели с бумажной изоляцией, пропи-
танной нестекающим составом, прокладывают без
ограничения по разности уровней.
Разность уровней для кабелей с пластмассовой и
резиновой изоляцией не ограничивается.

2.21. При прокладке нескольких кабелей в тран-
шее концы кабелей, предназначенные для последую-
щего монтажа соединительных и стопорных муфт,

следует располагать со сдвигом мест соединения не менее чем на 2м. При этом должен быть оставлен запас кабеля длиной, необходимой для проверки изоляции на влажность и монтажа муфты, а также укладки дуги компенсатора (длиной на каждом конце не менее 250мм для кабелей напряжением до 10кВ и не менее 400мм для кабелей напряжением 20кВ и 35кВ).

2.22. В стесненных условиях при больших потоках кабелей допускается располагать компенсаторы в вертикальной плоскости ниже уровня прокладки кабелей. Муфта при этом остается на уровне прокладки кабелей (см. чертеж А11–2011.48).

2.23. Число соединительных муфт на 1км вновь строящихся кабельных линий должно быть не более:

– для трехжильных кабелей 1...10кВ сечением 3х95кв.мм – 4шт;

– для трехжильных кабелей 1...10кВ сечением 3х95...3х120кв.мм – 5шт.;

– для трехфазных кабелей 20...35кВ – 6шт.;

– для одножильных кабелей – 2шт.

2.24. Расстояние в свету между корпусом муфты и ближайшим кабелем, проложенным в земле, должно быть не менее 250мм. На крутонаклонных трассах (свыше 20° к горизонтали) устанавливать соединительные муфты, как правило, не следует. При необходимости установки на таких участках соединительных муфт они должны располагаться на горизонтальных площадках. Для обеспечения возможности повторного монтажа муфт в случае их повреждения с обеих сторон муфты должен быть оставлен запас кабеля в виде компенсаторов (см. чертеж А11–2011.48).

2.25. Прокладка кабелей параллельно коммуникациям (дороги, трубопроводы и т.п.) приведена на чертежах А11–2011.17...А11–2011.28. Пересечение этих коммуникаций – на чертежах А11–2011.29...А11–2011.42.

2.26. Вводы кабелей в здания, кабельные сооружения и другие помещения должны быть выполнены в трубах не поддерживающих горение и с необходимой механической прочностью в отфактурованных отверстиях железобетонных конструкций.
Концы труб должны выступать из стены здания в траншею, а при наличии отмостки – за линию последней не менее, чем на 0,6м и иметь уклон в сторону траншеи.
Вводы кабелей из траншеи в здания или кабельные сооружения приведены на чертежах А11–2011.44...А11–2011.46.

2.27. При пересечении кабельными линиями въездов для автотранспорта во дворы, гаражи и т.д. прокладка кабелей должна производиться в трубах. Таким же способом должны быть защищены кабели в местах пересечения ручьев и канав.

2.28 При пересечении тупиковых дорог промышленного назначения с малой интенсивностью движения, а также специальных путей (например, на слипах и т.п.) кабели, как правило, должны прокладываться непосредственно в земле.

2.29. При пересечении трасс кабельных линий вновь сооружаемой железной неэлектрифицированной дорогой или автомобильной дорогой перекладки действующих кабельных линий не требуется. В месте пересечения должны быть заложены на случай ремонта кабелей в необходимом количестве резервные блоки или трубы с плотно заделанными торцами.

2.30. В случае перехода кабельных линий в воздушную кабель должен выходить на поверхность на

расстоянии не менее 3,5м от подошвы насыпи или от кромки полотна.

2.31. В городах и поселках одиночные кабельные линии следует, как правило, прокладывать в земле (в траншеях), по непроезжей части улиц (под тротуарами), по дворам и техническим полосам в виде газонов.

2.32. На трассе кабельной линии, проложенной в незастроенной местности, должны быть установлены опознавательные знаки. Опознавательные знаки наносят в виде надписей или на стены постоянных зданий и сооружений или на специальные столбики из бетона на поворотах трассы, в местах установки соединительных муфт, на пересечениях с автодорогами (с обеих сторон) и подземными сооружениями, у вводов в здания и через каждые 100м на прямых участках трассы. Трасса кабельной линии, проложенная по пахатным землям, должна быть обозначена знаками, устанавливаемыми не реже чем через 500м.
Образцы опознавательных знаков и конструкция железобетонного столбика с опознавательным знаком приведены на чертеже А11–2011.52, листы 1 и 2.

2.33. Кабели с металлическими оболочками или броней, а также кабельные конструкции, на которых прокладываются кабели, должны быть заземлены в местах подключения концевых муфт.

2.34. При заземлении металлических оболочек силовых и контрольных кабелей, оболочка и броня должны быть соединены гибким медным проводом между собой и с корпусами муфт (концевых, соединительных и др.).

2.35. Сечения заземляющих проводников для силовых кабелей (при отсутствии других указаний в рабочих чертежах) должно быть для кабелей сечением жил в кв.мм:

до 10	–	не менее 6кв.мм;
от 16 до 35	–	не менее 10кв.мм;
от 50 до 120	–	не менее 16кв.мм;
от 150 до 240	–	не менее 25кв.мм.

Сечение заземляющих проводников для контрольных кабелей должно быть не менее 4кв.мм.

3. УКАЗАНИЕ ПО МОНТАЖУ

3.1. Перед непосредственной прокладкой кабелей траншея должна быть осмотрена на предмет присутствия участков, содержащих вещества, разрушительно действующих на металлический покров и оболочку кабелей.

3.2. Кабели следует укладывать с запасом по длине 1–2%. Запас достигается путем укладки "змейкой". Укладывать запас кабеля в виде колец (витков) не допускается.

3.3 Усилия тяжения кабелей до 35кВ должны быть в пределах величин, указанных в таблице 1 на чертеже А11–2011.06.

3.4. Усилие тяжения при раскатке кабеля на напряжение 10кВ и выше рекомендуется контролировать с помощью динамометра или другого контрольного устройства, устанавливаемого на лебедке. Рекомендуется применять контрольное устройство, обеспечивающее автоматическое отключение лебедки, когда усилие тяжения достигает установленного предельного значения для прокладываемого кабеля. Контрольные кабели бронированные и небронированные, силовые кабели сечением до 3х16кв.мм допускает–

ся прокладывать механизированно тяжением за бро-
ню или оболочку с помощью проволочного чулка.
Усилия при этом не должны превышать 1кН.
Механизированная прокладка рекомендуется при дли-
не трассы более 50м.

3.5. Концы всех кабелей, у которых в процессе прокладки была нарушена герметизация, должны быть временно загерметизированы до монтажа соединитель-ных муфт.

3.6. После монтажа муфт и испытания линий повы-шенным напряжением траншея должна быть окончатель-но засыпана и утрамбована.

3.7. Засыпка комьями мерзлой земли, грунтом, содержащим камни, куски металла и т.п. не допус-кается.

3.8. Для кабельных линий напряжением до 20кВ, кроме линий напряжением выше 1кВ, питающих элек-троприемники I категории, при числе кабельных ли-ний в траншее не более двух допускается вместо кирпича применять сигнальные пластмассовые ленты, удовлетворяющие техническим требованиям, утверж-денным Минэнерго СССР ЕЭ-4/90 от 10 июня 1990г. Не допускается использование лент в местах пе-ресечений кабельных линий с инженерными коммуни-кациями и над кабельными муфтами, включая участ-ки длиной по 2м в каждую сторону от мест пере-сечений (муфт), а также на подходах линий к рас-пределительным устройствам и подстанциям в ради-усе 5м.
Сигнальная лента должна быть красного цвета и и иметь четкие надписи "Осторожно кабель".
Ленту укладывают в траншее над кабелями на рас-стоянии 250мм от их наружных покровов. При рас-положении в траншее одного кабеля лента должна укладываться по оси кабеля, а в случае двух ка-белей лента должна выступать за край кабелей не менее, чем на 50мм. При укладке по ширине тран-шеи более одной ленты смежные ленты должны про-кладываться с нахлестом шириной не менее 50мм (см. рис. 1).

3.9. При применении сигнальной ленты, проклад-ка кабелей в траншее с устройством подушки для кабелей, присыпка кабелей первым слоем земли (песка) и укладка ленты, включая присыпку ленты слоем земли (песка) по всей длине, должны про-изводиться в присутствии представителя электро-монтажной организации и владельца электросетей.

3.10. При прокладке кабелей в двустенной трубе производства ЗАО "ДКС" сигнальная лента не тре-буется (см. рис. 2).

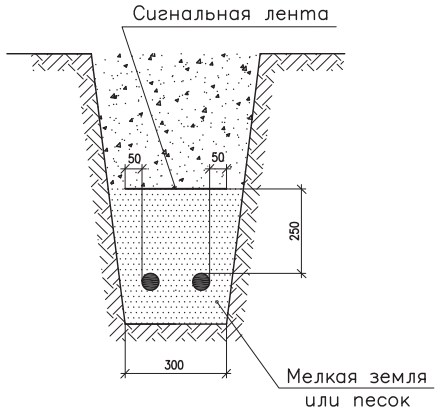

Рисунок 1 – Укладка сигнальной ленты в траншее

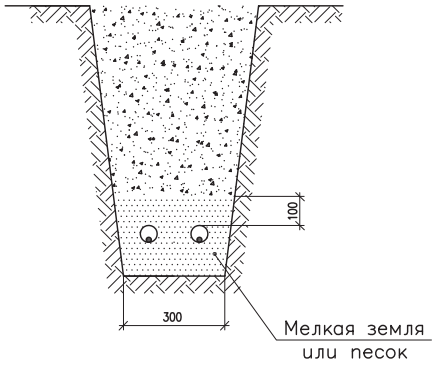

Рисунок 2 – Укладка кабеля в двустенной трубе ЗАО "ДКС"

ПРИЛОЖЕНИЕ 1
(информационное)
Технические требования на сигнальную ленту

Сигнальная лента предназначается для предупреждения о наличии кабельной линии при производстве земляных работ в зоне кабельной линии.

Сигнальная лента должна удовлетворять следующим требованиям:

Материал ленты..... Полиэтилен, поливинилхлорид, стойкие к воздействию масла, бензина, кислоты, щелочи, почвенных бактерий

Климатическое исполнение ленты..... Категория VI по ГОСТ 15150–69, для прокладки в земле

Ширина ленты.....150, 250 мм

Толщина ленты.....0,6...1,0 мм

Цвет ленты..... Красный

Прочность ленты при разрыве.....15,0 МПа(150 кГс/см^2)

Температура хрупкости ленты не выше..... минус 30°С

Относительное удлинение материала ленты при разрыве не менее.....200% в исходном состоянии

Срок службы не менее...30 лет

ПРИЛОЖЕНИЕ 2 (НАЧАЛО)
(обязательное)
Перечень нормативной документации

1. ГОСТ 2.004–88 ЕСКД. Общие требования к выполнению конструкторских и технологических документов на печатающих и графических устройствах вывода ЭВМ.
2. ГОСТ 2.105–95 ЕСКД. Общие требования к текстовым документам.
3. ГОСТ 2.109–73 ЕСКД. Основные требования к чертежам.
4. ГОСТ 2.301–68 ЕСКД. Форматы.
5. ГОСТ 2.302–68 ЕСКД. Масштабы.
6. ГОСТ 2.303–68 ЕСКД. Линии.
7. ГОСТ 2.304–81 ЕСКД. Шрифты чертежные.
8. ГОСТ 2.305–2008 ЕСКД. Изображения – виды, разрезы, сечения.
9. ГОСТ 2.306–68 ЕСКД. Обозначения графические материалов и правила их нанесения на чертежах.
10. ГОСТ 2.307–68 ЕСКД. Нанесение размеров и предельных отклонений.
11. ГОСТ 2.312–72 ЕСКД. Условные изображения и обозначения швов сварных соединений.
12. ГОСТ 2.315–68 ЕСКД. Изображения упрощенные и условные крепежных деталей.
13. ГОСТ 2.316–2008 ЕСКД. Правила нанесения надписей, технических требований и таблиц на графических документах.
14. ГОСТ Р 21.1101–2009 СПДС. Основные требования к проектной и рабочей документации.

Взам. инв. №
Подпись и дата
Инв. № подл.

Изм.	Кол.уч.	Лист	№док.	Подпись	Дата	А11–2011.01ПЗ	Лист 7

Формат А3

ПРИЛОЖЕНИЕ 2 (ОКОНЧАНИЕ)
(обязательное)

15. ГОСТ 21.204–93 СПДС. Условные графические обозначения и изображения элементов генеральных планов и сооружений транспорта.

16. ГОСТ 21.206–93 СПДС. Условные обозначения трубопроводов.

17. ГОСТ 21.508–93 СПДС. Правила выполнения рабочей документации генеральных планов предприятий, сооружений и жилищно–гражданских объектов.

18. РТМ 36.18.32.2–92 Правила оформления текстовых документов в проектной и проектно–конструкторской документации.

19. СНиП 3.05.06–85 Электротехнические устройства.

20. Инструкция по прокладке кабелей напряжением до 110 кВ. ВНИИПроектэлектромонтаж. Концерн "Электромонтаж".

21. ГОСТ 433–73 Кабели силовые с резиновой изоляцией. Технические условия.

22. ГОСТ 1508–78 Кабели контрольные с резиновой и пластмассовой изоляцией. Технические условия.

23. ГОСТ 16442–80 Кабели силовые с пластмассовой изоляцией. Технические условия.

24. ГОСТ Р 53769–2010 Кабели силовые с пластмассовой изоляцией на номинальное напряжение 0,66; 1 и 3кВ.

25. ГОСТ 18410–73 Кабели силовые с пропитанной бумажной изоляцией. Технические условия.

26. ГОСТ 1839–80 Трубы и муфты асбестоцементные для безнапорных трубопроводов. Технические условия.

27. ГОСТ 10706–76 Трубы стальные электросварные прямошовные. Технические условия.

28. Техническая документация на муфты для силовых кабелей с бумажной и пластмассовой изоляцией до 35 кВ. Энергоиздат. 1982 г.

29. Инструкция ИС 0001–2009–ЛУ "Проектирование, прокладка и монтаж кабельной канализации на основе гибких и жестких двустенных полиэтиленовых труб ЗАО "ДКС".

Коррозионная активность грунтов по отношению к свинцовой оболочке кабеля в зависимости от содержания органических и азотистых веществ в значении pH

Таблица 1

Характерные группы	Показатели коррозионной активности			Коррозионная активность
	Количество органических веществ, %	Концентрация водородных ионов (значение pH)	Количество азотистых веществ, %	
Песчаные, песчаноглинистые	Не более 1	6,5...7,5	Не более 0,0001	Низкая
Глинистые, солончаковые, известковые и слабочерноземные	1...1,5	5...6,5 и 7,5...9	0,0001...0,001	Средняя
Сильночерноземные, торфяные и грунты, сильно засоренные посторонними веществами (мусором, известью, шлаком)	Более 1,5	< 5 и > 9	> 0,001	Высокая

Коррозионная активность грунтовых, речных и других вод по отношению к свинцовой оболочке кабеля в зависимости от содержания органических и азотистых веществ общей жесткости и значения pH

Таблица 2

Воды	Показатели коррозионной активности				Коррозионная активность
	Количество органических веществ (гумуса), мг/л	Концентрация водородных ионов (значение pH)	Общая жесткость в градусах жесткости	Количество азотистых веществ, мг/л	
Речные, озерные	Не более 20	6,5...7,5	> 15	Не более 10	Низкая
Грунтовые, речные	20...40	5...6,5 и 7,5...9	9...15	10...20	Средняя
Речные, болотные	> 40	< 5 и > 9	< 8	> 20	Высокая

Взам. инв. №

Подпись и дата

Инв. № подл.

Изм.	Кол.уч.	Лист	№док.	Подпись	Дата
Разраб.		Комиссарова			
Пров.		Сердюшкина			
Н. контр.		Комиссаров			

А11–2011.02

Коррозионная активность грунтов и вод по отношению к свинцовым оболочкам кабелей

Стадия	Лист	Листов
Р		1

НАУЧНО-ИССЛЕДОВАТЕЛЬСКИЙ ПРОЕКТНО-КОНСТРУКТОРСКИЙ ИНСТИТУТ ТЯЖПРОМЭЛЕКТРОПРОЕКТ

Формат А3

Коррозионная активность грунтов по отношению к алюминиевой оболочке кабеля в зависимости от значений pH, содержания хлоридов, сульфатов и ионов железа

Таблица 1

Грунты	Показатели коррозионной активности				Коррозионная активность
	Значение pH	Количество веществ, %			
		Cl^-	SO_4^{2-}	Fe^{3+}	
Все, включая засоренные посторонними веществами	6,0...7,5	< 0,001	< 0,005	< 0,002	Низкая
	4,5...6,0 и 7,5...8,5	0,001...0,005	0,005...0,010	0,002...0,010	Средняя
	< 4,5 и > 8,5	> 0,005	> 0,010	> 0,010	Высокая

Коррозионная активность грунтовых, речных и других вод по отношению к алюминиевой оболочке кабеля в зависимости от значений pH, содержания хлоридов, сульфатов и ионов железа

Таблица 2

Грунты	Показатели коррозионной активности				Коррозионная активность
	Значение pH	Содержание ионов, мг/л			
		Cl^-	SO_4^{2-}	Fe^{3+}	
Грунтовые, речные озерные и другие водоемы	6,0...7,5	< 5	< 30	< 1	Низкая
	4,5...6,0 и 7,5...8,5	5...50	30...150	1...10	Средняя
	< 4,5 и > 8,5	> 50	> 150	> 10	Высокая

Взам. инв. №

Подпись и дата

Инв. № подл.

Изм.	Кол.уч.	Лист	№док.	Подпись	Дата
Разраб.		Комиссарова			
Пров.		Сердюшкина			
Н. контр.		Комиссаров			

А11–2011.03

Коррозионная активность грунтов и вод по отношению к алюминиевым оболочкам кабелей

Стадия	Лист	Листов
Р		1

НАУЧНО-ИССЛЕДОВАТЕЛЬСКИЙ ПРОЕКТНО-КОНСТРУКТОРСКИЙ ИНСТИТУТ ТЯЖПРОМЭЛЕКТРОПРОЕКТ

Формат А3

Коррозионная активность грунтов в зависимости от потери массы опытного образца

Таблица 1

Потеря массы опытного образца, г	Коррозионная активность
До 1	Низкая
Свыше 1 до 2	Средняя
Свыше 2	Высокая

Коррозионная активность грунтов в зависимости от средней плотности поляризованного тока

Таблица 2

Средняя плотность поляризованного тока, мА/см	Коррозионная активность
До 0,05	Низкая
Свыше 0,05 до 0,2	Средняя
Свыше 0,2	Высокая

Коррозионная активность грунтов в зависимости от их удельного сопротивления

Таблица 3

Удельное сопротивление грунта, Ом·м	Коррозионная активность
> 100	Низкая
20...100	Средняя
10...20	Повышенная
5...10	Высокая
< 5	Весьма высокая

Взам. инв. №

Подпись и дата

Инв. № подл.

Изм.	Кол.уч.	Лист	№док.	Подпись	Дата
Разраб.		Сердюшкина			
Пров.		Сердюшкина			
Н. контр.		Комиссаров			

А11–2011.04

Методы определения коррозионной активности грунтов

Стадия	Лист	Листов
Р		1

НАУЧНО-ИССЛЕДОВАТЕЛЬСКИЙ ПРОЕКТНО-КОНСТРУКТОРСКИЙ ИНСТИТУТ ТЯЖПРОМЭЛЕКТРОПРОЕКТ

Формат А3

Поправочный коэффициент на допустимый длительный ток для кабелей в зависимости от удельного теплового сопротивления земли

Таблица 1

Характеристика земли	Удельное тепловое сопротивление, °К·см/Вт	Поправочный коэффициент
Песок влажностью более 9%, песчано–глинистая почва влажностью более 1%	80	1,05
Нормальная почва и песок влажностью 7–9%, песчано–глинистая почва влажностью 12–14%	120	1,00
Песок влажностью более 4 и менее 7%, песчано–глинистая почва влажностью 8–12%	200	0,87
Песок влажностью до 4%, каменистая почва	300	0,75

Поправочный коэффициент на количество работающих кабелей, лежащих рядом в земле (в трубах или без труб)

Таблица 2

L, мм	Коэффициент при количестве кабелей, шт					
	1	2	3	4	5	6
100	1,00	0,90	0,85	0,80	0,78	0,75
200	1,00	0,92	0,87	0,84	0,82	0,81
300	1,00	0,93	0,90	0,87	0,86	0,85

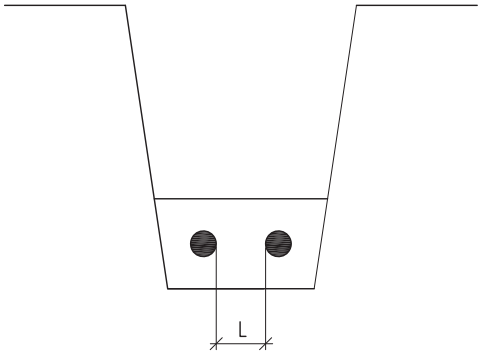

При введении коэффициентов резервные кабели не учитываются.

Изм.	Кол.уч.	Лист	№док.	Подпись	Дата
Разраб.		Комиссарова			
Пров.		Сердюшкина			
Н. контр.		Комиссаров			

А11–2011.05

Таблицы поправочных коэффициентов на допустимый длительный ток

Стадия	Лист	Листов
Р		1

НАУЧНО-ИССЛЕДОВАТЕЛЬСКИЙ ПРОЕКТНО-КОНСТРУКТОРСКИЙ ИНСТИТУТ ТЯЖПРОМЭЛЕКТРОПРОЕКТ

Взам. инв. №

Подпись и дата

Инв. № подл.

Формат А3

Сечение кабеля мм²	Усилия тяжения (кН) за алюминиевую оболочку кабеля напряжением (кВ)			Усилия тяжения (кН) за жилы кабеля до 35 кВ		
	1	6	10	Медные	Алюминиевые многопроволочные	Алюминиевые однопроволочные
3 х 25	1,7	2,8	3,7	3,4	2,9	2,9
3 х 35	1,8	2,9	3,9	4,9	3,9	3,9
3 х 50	2,3	3,4	4,4	7,0	5,9	5,9
3 х 70	2,9	3,9	4,9	10,0	8,2	3,9*
3 х 95	3,4	4,4	5,7	13,7	10,8	5,4*
3 х 120	3,9	4,9	6,4	17,6	13,7	6,4*
3 х 150	5,9	6,4	7,4	22,0	17,6	8,8*
3 х 185	6,4	7,4	8,3	26,0	21,6	10,8*
3 х 240	7,4	9,3	9,8	35,0	27,4	13,7*

1. * – из мягкого алюминия с относительным удлинением не более 30 %.
2. Тяжение кабеля с пластмассовой или свинцовой оболочкой допускается только за жилы.
3. Кабели, бронированные круглой проволокой, следует тянуть за проволоку. Допустимое тяжение 70...100 Н/мм².
4. Кабели силовые сечением до 3х16 кв. мм и контрольные допускается прокладывать механизированно тяжением за броню или с помощью проволочного чулка. Усилия тяжения при этом не должны превышать 1 кН.

Взам. инв. №
Подпись и дата
Инв. № подл.

Изм.	Кол.уч.	Лист	№док.	Подпись	Дата
Разраб.		Комиссарова			
Пров.		Сердюшкина			
Н. контр.		Комиссаров			

А11–2011.06

Усилия тяжения при прокладке кабелей

Стадия	Лист	Листов
Р		1

НАУЧНО-ИССЛЕДОВАТЕЛЬСКИЙ ПРОЕКТНО-КОНСТРУКТОРСКИЙ ИНСТИТУТ ТЯЖПРОМЭЛЕКТРОПРОЕКТ

Формат А3

Область применения	Кабель прокладывается на трассе	С бумажной пропитанной изоляцией		С пластмассовой и резиновой изоляцией и оболочкой
		В процессе эксплуатации не подвергаются растягивающим усилиям	В процессе эксплуатации подвергаются значительным растягивающим усилиям	В процессе эксплуатации не подвергаются растягивающим усилиям
В земле (траншее) с низкой коррозийной активностью	Без блуждающих токов	ААШвУ, ААШпУ ААБлУ, АСБУ*	ААПлУ, АСПлУ*	АВВГ, АПсВГ, ПсВГ АПвВГ, АПВГ
	С блуждающими токами	ААШвУ, ААШпУ ААБ2лУ, АСБУ*, СБУ*	ААП2лУ, АСПлУ*	АПБбШв, АПвБбШв АВБбШв, АПсБбШв
В земле (траншее) со средней коррозийной активностью	Без блуждающих токов	ААШвУ, ААШпУ ААБлУ, ААБ2лУ АСБУ*, АСБлУ*	ААПлУ, АСПлУ*	АВАШв, АВРБ, АНРБ АПвАШв, АПБбШв
	С блуждающими токами	ААШвУ, ААШпУ ААБ2лУ, ААБвУ АСБлУ*, АСБ2лУ*	ААП2лУ, АСПлУ*	АПвВбШв, АВБбШв АПсБбШв
В земле (траншее) с высокой коррозийной активностью	Без блуждающих токов	ААШвУ, ААШпУ ААБ2лУ, АСП2лУ* ААБ2лШвУ ААБ2лШпУ, ААБвУ АСБлУ*, АСБ2лУ*	ААП2лШвУ, АСП2лУ*	АВАШв, АВРБ, АНРБ АПвАШв, АПБбШв, ПБбШв АПвБбШв, АВБбШв, ВбШв АПсБбШв, ПсБбШв
	С блуждающими токами	ААШпУ, ААБвУ АСБ2лУ* АСБ2лШвУ*	ААП2лШвУ, АСП2лУ*, СП2лУ*	

* – Применение для прокладки в земле при техническом обосновании

Изм.	Кол.уч.	Лист	№док.	Подпись	Дата
Разраб.		Комиссарова			
Пров.		Сердюшкина			
Н. контр.		Комиссаров			

А11–2011.07

Таблица рекомендуемых марок кабелей для прокладки в земле

Стадия	Лист	Листов
Р		1

НАУЧНО-ИССЛЕДОВАТЕЛЬСКИЙ ПРОЕКТНО-КОНСТРУКТОРСКИЙ ИНСТИТУТ ТЯЖПРОМЭЛЕКТРОПРОЕКТ

Взам. инв. № | Подпись и дата | Инв. № подл.

Формат А3

План

М 1:1000

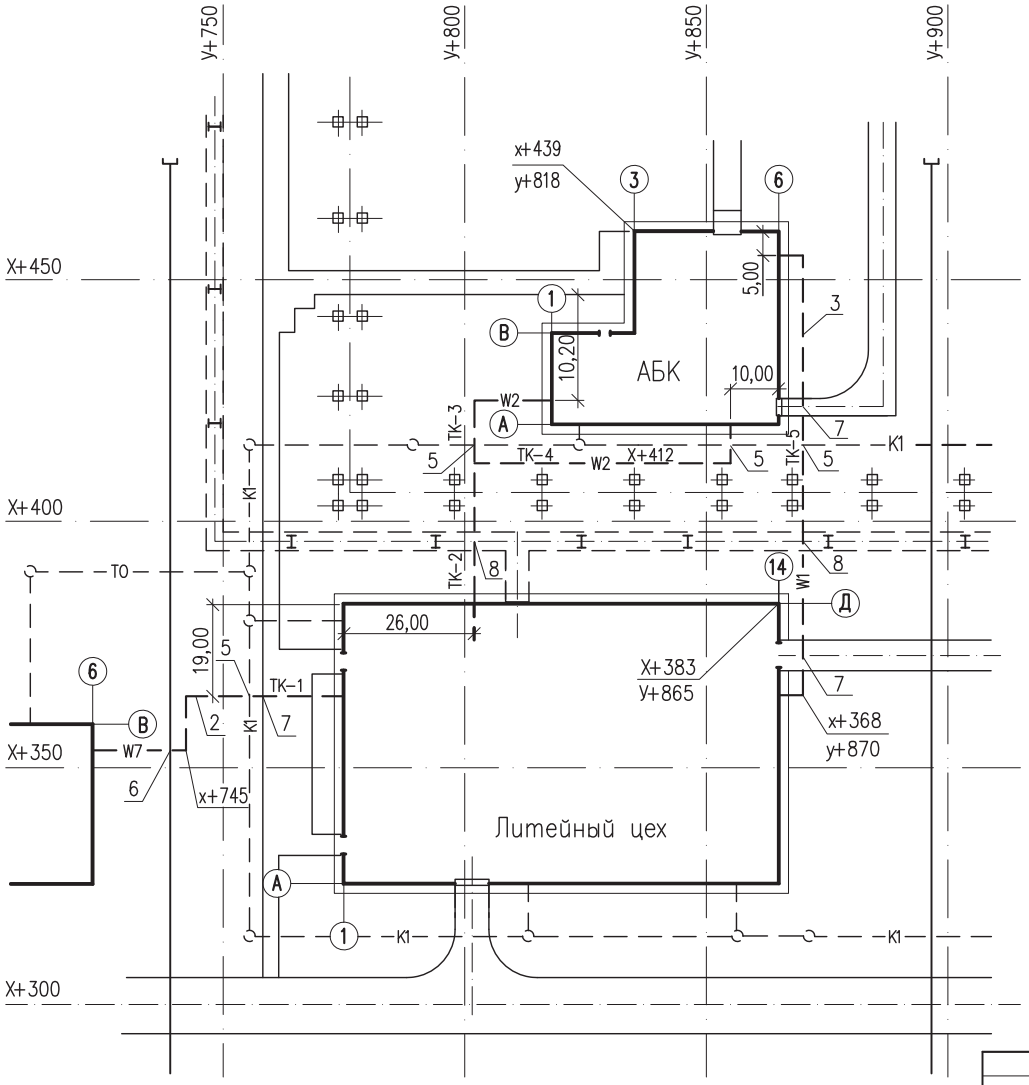

Поз.	Наименование	Кол. на траншею					Обозначение документа
		ТК–1	ТК–2	ТК–3	ТК–4	ТК–5	
1	Траншея, тип Т–3 (длина, м)	–	–	25	–	–	А11–2011.13
2	Траншея, тип Т–4 (длина, м)	62	–	–	60	–	
3	Траншея, тип Т–6 (длина, м)	–	–	–	–	100	
4	Траншея, тип Т–9 (длина, м)	–	30	–	–	–	
5	Пересечение с трубопроводом	1	–	1	1	1	А11–2011.31
6	Пересечение с железной дорогой	1	–	–	–	–	А11–2011.34
7	Пересечение с автодорогой	1	–	–	–	2	А11–2011.38–02
8	Пересечение с кабельным тоннелем	–	1	–	–	1	А11–2011.41 вариант 1

Взам. инв. №

Подпись и дата

Инв. № подл.

Изм.	Кол.уч.	Лист	№док.	Подпись	Дата
Разраб.		Комиссарова			
Пров.		Сердюшкина			
Н. контр.		Комиссаров			

А11–2011.08

Прокладка кабелей в траншеях. Пример

Стадия	Лист	Листов
Р	1	2

НАУЧНО-ИССЛЕДОВАТЕЛЬСКИЙ ПРОЕКТНО-КОНСТРУКТОРСКИЙ ИНСТИТУТ ТЯЖПРОМЭЛЕКТРОПРОЕКТ

Формат А3

Ведомость объемов строительных и монтажных работ

№ п.п.	Наименование вида работ	Ед. изм.	Кол.
	Строительные работы		
1	Рытье траншеи в грунте II категории вручную	$м^3$	153,9
2	Обратная засыпка траншеи просеянной землей	$м^3$	31,3
3	Укладка кирпича в траншею	шт	5120
4	Прокладка двустенной трубы Ф110	м	110
5	Обратная засыпка траншеи обычным грунтом	$м^3$	112,2
	Монтажные работы		
1	Укладка кабелей в траншею	м	1400
2	Прокладка кабелей в трубах	м	150

ТК–1(Т–4)

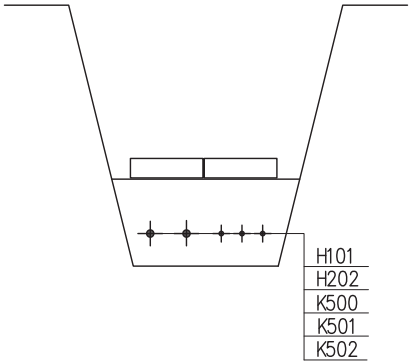

ТК–4(Т–4)

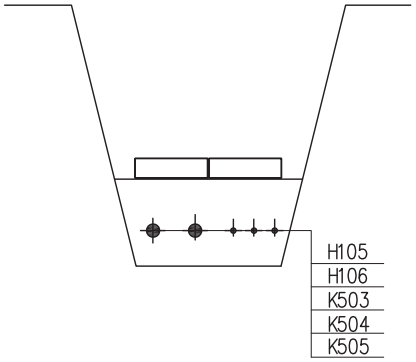

ТК–2(Т–9)

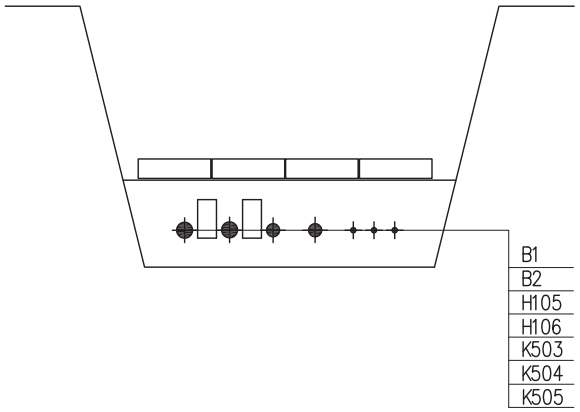

ТК–5(Т–6)

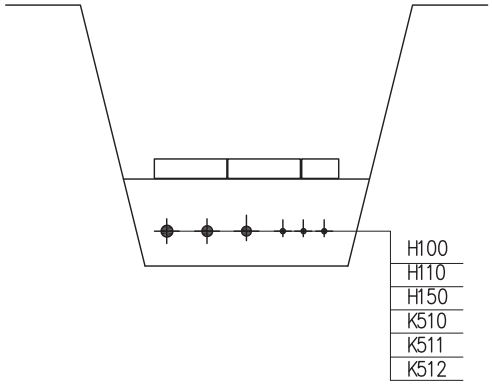

ТК–3(Т–3)

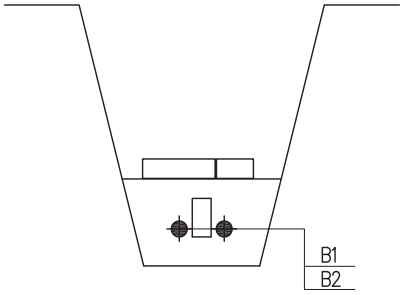

Взам. инв. №

Подпись и дата

Инв. № подл.

Изм.	Кол.уч.	Лист	№док.	Подпись	Дата

А11–2011.08

Лист 2

Формат А3

Силовые кабели

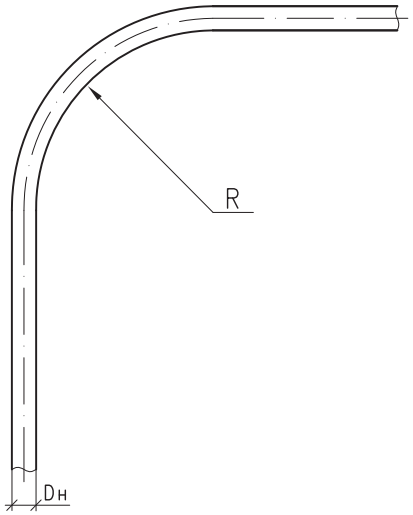

Таблица 1

Тип кабелей	Группа кабелей	Минимальный радиус изгиба R, мм
Силовые	Кабели с пропитанной бумажной изоляцией и с бумажной изоляцией, пропитанной нестекающим составом: многожильные в свинцовой оболочке;	15 Dн
	одножильные в алюминиевой или свинцовой оболочке и многожильные в алюминиевой оболочке	25 Dн
	Кабели с пластмассовой изоляцией в алюминиевой оболочке	15 Dн
	Кабели с пластмассовой и резиновой изоляцией: одножильные	10 Dн
	многожильные	7,5 Dн
Контрольные	Кабели в свинцовой оболочке	10 Dн
	Кабели бронированные в свинцовой оболочке	12 Dн
	Кабели бронированные в резиновой и поливинил–хлоридной оболочке	10 Dн
	Кабели в резиновой и поливинилхлоридной оболочке, не имеющие брони	6 Dн

R – радиус внутренней кривой изгиба кабеля

Dн – наружный диаметр кабеля

Изм.	Кол.уч.	Лист	№док.	Подпись	Дата	A11–2011.09			
Разраб.		Сердюшкина				Минимальные радиусы изгиба кабелей при прокладке	Стадия	Лист	Листов
Пров.		Сердюшкина					Р		1
Н. контр.		Комиссаров					НАУЧНО-ИССЛЕДОВАТЕЛЬСКИЙ ПРОЕКТНО-КОНСТРУКТОРСКИЙ ИНСТИТУТ ТЯЖПРОМЭЛЕКТРОПРОЕКТ		

Взам. инв. № | Подпись и дата | Инв. № подл.

Формат А3

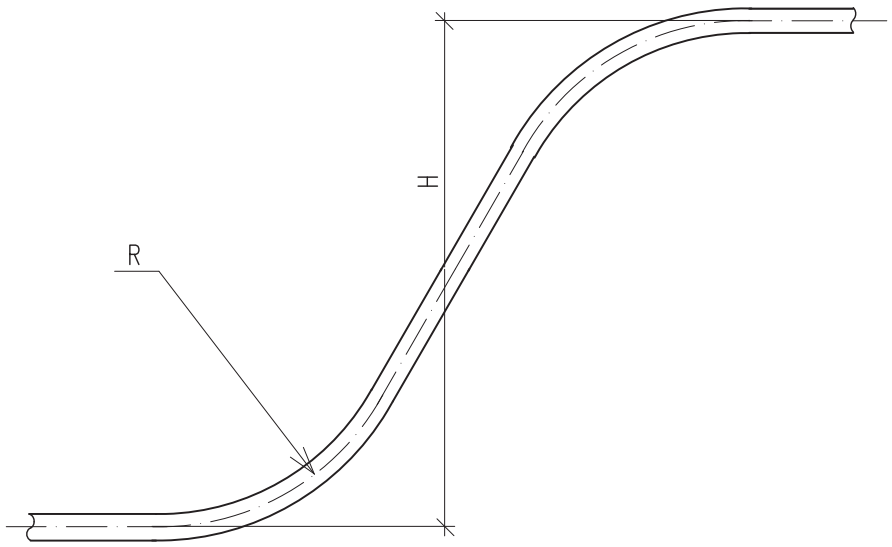

Номинальное напряжение кабеля, кВ	Пропитка изоляции	Тип кабеля	Разность уровней H(м), не более
1 и 3	Вязкая	Небронированные в алюминиевой оболочке	25
		Небронированные в свинцовой оболочке	20
		Бронированные	25
1, 3, 6	Обедненная	В алюминиевой оболочке	Без ограничения
		В свинцовой оболочке	100
6	Вязкая	В алюминиевой оболочке	20
		В свинцовой оболочке	15
10, 20...35	Вязкая	В алюминиевой или свинцовой оболочке	15

При прокладке кабелей с применением специальных устройств (например стопорных муфт) разность уровней не нормируется.

Взам. инв. №

Подпись и дата

Инв. № подл.

Изм.	Кол.уч.	Лист	№док.	Подпись	Дата
Разраб.		Комиссарова			
Пров.		Сердюшкина			
Н. контр.		Комиссаров			

А11–2011.10

Допустимые разности уровней прокладки кабелей с бумажной пропитанной изоляцией

Стадия	Лист	Листов
Р		1

НАУЧНО-ИССЛЕДОВАТЕЛЬСКИЙ ПРОЕКТНО-КОНСТРУКТОРСКИЙ ИНСТИТУТ ТЯЖПРОМЭЛЕКТРОПРОЕКТ

Формат А3

Траншея с кабелями до 20 кВ или контрольными кабелями

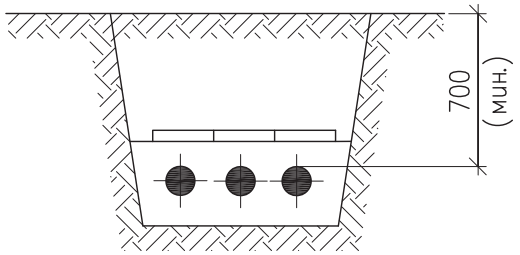

Траншея с кабелями до 35 кВ

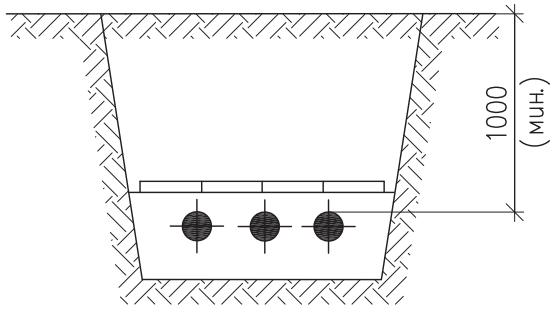

Траншея под улицей или площадью с кабелями независимо от напряжения

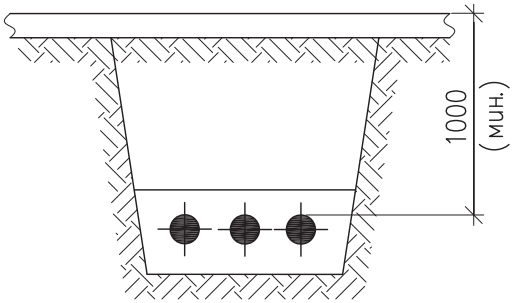

Траншея с кабелями 6–10 кВ, проложенными под пахотными землями

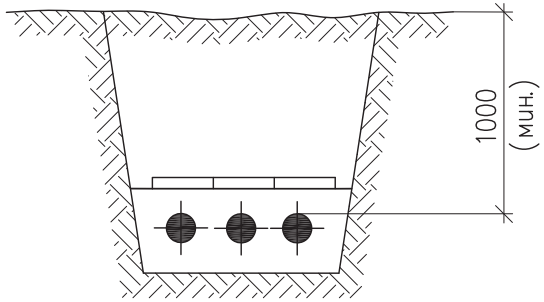

1. Глубина заложения кабельных линий дана от планировочной отметки.

2. При прокладке кабелей под пахотными землями полоса земли над трассой может быть занята под посевы.

Взам. инв. №

Подпись и дата

Инв. № подл.

Изм.	Кол.уч.	Лист	№док.	Подпись	Дата
Разраб.		Комиссарова			
Пров.		Сердюшкина			
Н. контр.		Комиссаров			

А11–2011.11

Глубина прокладки кабельных линий

Стадия	Лист	Листов
Р		1

НАУЧНО-ИССЛЕДОВАТЕЛЬСКИЙ ПРОЕКТНО-КОНСТРУКТОРСКИЙ ИНСТИТУТ ТЯЖПРОМЭЛЕКТРОПРОЕКТ

Формат А3

Прокладываемые кабели	Прокладка в нормальных условиях	Допустимая прокладка (при согласовании между эксплуатирующими организациями)
Силовые до 10 кВ + контрольные	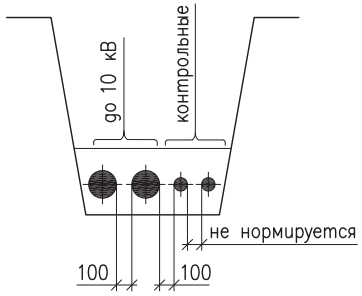	—
Силовые 20–35 кВ + до 10 кВ или контрольные	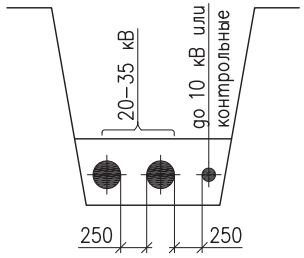	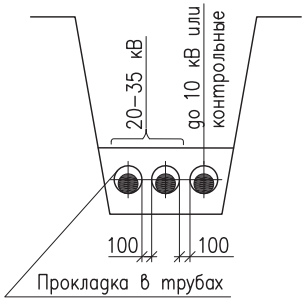 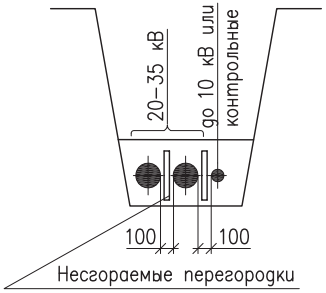
Кабели разных организаций и кабели связи	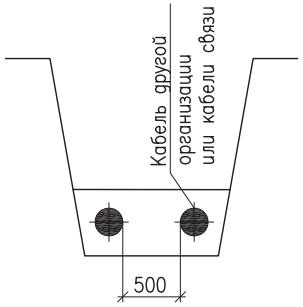 Для кабелей связи необходимо произвести расчет электромагнитного влияния	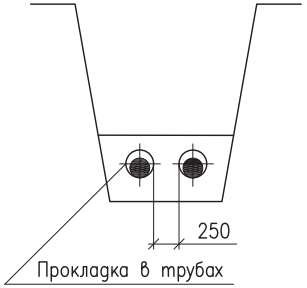 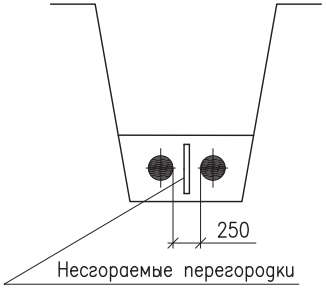

1. В таблице приведены минимальные размеры.
2. Прокладка кабелей в траншее с расстоянием между ними менее 100 мм не рекомендуется.
3. Поправочные коэффициенты на количество работающих кабелей в траншее см. черт. А11–2011.05.

Изм.	Кол.уч.	Лист	№док.	Подпись	Дата
Разраб.		Хромова			
Пров.		Сердюшкина			
Н. контр.		Комиссаров			

А11–2011.12

Минимальные расстояния между параллельно прокладываемыми кабелями

Стадия	Лист	Листов
Р		1

НАУЧНО-ИССЛЕДОВАТЕЛЬСКИЙ ПРОЕКТНО-КОНСТРУКТОРСКИЙ ИНСТИТУТ ТЯЖПРОМЭЛЕКТРОПРОЕКТ

Формат А3

Взам. инв. № | Подпись и дата | Инв. № подл.

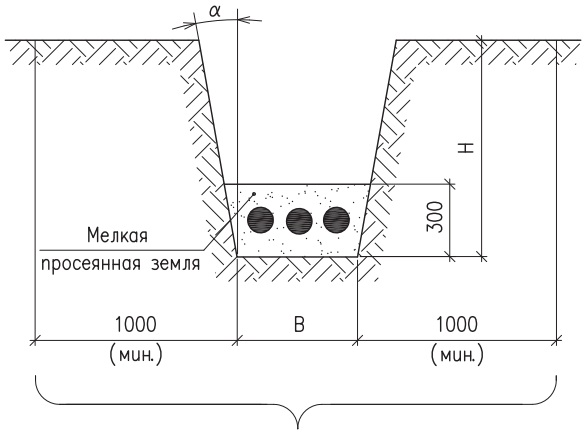

Тип траншеи	B, мм	H, мм	Объем земляных работ на 100 м траншеи, м³		Объем мелкой просеянной земли или песка на 100 м траншеи, м³	Глубина прокладки кабелей
			Рытье траншеи	Обратная засыпка		
Т – 1	200	900	18,0	12,0	6,0	700
Т – 2	300		27,0	18,0	9,0	
Т – 3	400		36,0	24,0	12,0	
Т – 4	500		45,0	30,0	15,0	
Т – 5	600		54,0	36,0	18,0	
Т – 6	700		63,0	42,0	21,0	
Т – 7	800		72,0	48,0	24,0	
Т – 8	900		81,0	54,0	27,0	
Т – 9	1000		90,0	60,0	30,0	
Т – 10	300	1250	37,5	28,5	9,0	900
Т – 11	500		62,5	47,5	15,0	
Т – 12	600		75,0	57,0	18,0	
Т – 13	800		100,0	76,6	24,0	
Т – 14	900		112,0	85,0	27,0	
Т – 15	1000		125,0	95,0	30,0	

1. Глубина траншеи задана от поверхности земли окончательно спланированной территории.
2. Объемы земляных работ приведены для траншей с отвесными стенками. При выполнении траншей с углами естественного откоса (α) следует принимать соответствующие поправки.
3. Охранная зона выделяется для кабельных линий напряжением 1 кВ и выше, в пределах которой запрещается сбрасывать большие тяжести, выливать кислоты и щелочи, устраивать различные свалки (в том числе свалки шлака или снега).
В пределах охранной зоны укладка других коммуникаций без согласования с организацией, эксплуатирующей кабельную линию, не допускается.

Взам. инв. №
Подпись и дата
Инв. № подл.

Изм.	Кол.уч.	Лист	№док.	Подпись	Дата
Разраб.		Комиссарова			
Пров.		Сердюшкина			
Н. контр.		Комиссаров			

А11–2011.13

Габариты кабельных траншей и объемы земляных работ

Стадия	Лист	Листов
Р		1

НАУЧНО-ИССЛЕДОВАТЕЛЬСКИЙ ПРОЕКТНО-КОНСТРУКТОРСКИЙ ИНСТИТУТ ТЯЖПРОМЭЛЕКТРОПРОЕКТ

Формат А3

Таблица (начало)

Эскиз траншеи	Тип кабелей	Тип траншеи	L, мм	Количество кабелей в траншее (шт.), диаметром (мм)							
				до 10	до 20	до 30	до 40	до 50	до 60	до 70	до 80
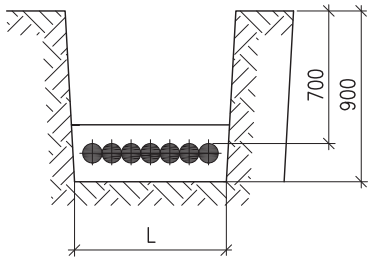	Контрольные	Т–1	200	1...10	1...5	1...3	1...2	2			
		Т–2	300	11...20	6...10	4...6	3...5	3,4			
		Т–3	400	21...30	11...15	7...10	6,7	5,6			
		Т–4	500	31...40	16...20	11...13	8...10	7,8			
		Т–5	600	41...50	21...25	14...16	11...12	9,10			
		Т–6	700	51...60	26...30	17...20	13...15	11,12			
		Т–7	800	61...70	31...35	21...23	16,17	13,14			
		Т–8	900	71...80	36...40	24...26	18...20	15,16			
		Т–9	1000	81...90	41...45	27...30	21,22	17,18			
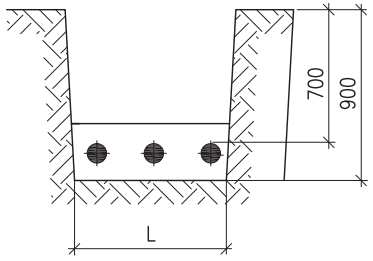	Силовые напряжением до 20 кВ	Т–1	200	1,2	1	1	1	1	1	1	1
		Т–2	300		2	2	2	2	2		
		Т–3	400	3	3	3	3			2	2
		Т–4	500	4	4	4		3	3	3	
		Т–5	600	5	5		4	4			3
		Т–6	700	6	6	5	5		4		
		Т–7	800			6		5	5	4	4
		Т–8	900				6	6		5	5
		Т–9	1000						6	6	

В одной траншее рекомендуется прокладывать не более 6 силовых кабелей. Расстояние между контрольными кабелями не нормируется.

Изм.	Кол.уч.	Лист	№док.	Подпись	Дата
Разраб.		Комиссарова			
Пров.		Сердюшкина			
Н. контр.		Комиссаров			

А11–2011.14

Таблица выбора количества кабелей, прокладываемых в траншее

Стадия	Лист	Листов
Р	1	2

НАУЧНО-ИССЛЕДОВАТЕЛЬСКИЙ ПРОЕКТНО-КОНСТРУКТОРСКИЙ И Н С Т И Т У Т
ТЯЖПРОМЭЛЕКТРОПРОЕКТ

Взам. инв. №
Подпись и дата
Инв. № подл.

Формат А3

Таблица (окончание)

Эскиз траншеи	Тип кабелей	Тип траншеи	L, мм	Количество кабелей в траншее (шт.), диаметром (мм)							
				до 30	до 40	до 50	до 60	до 70	до 80	до 90	до 100
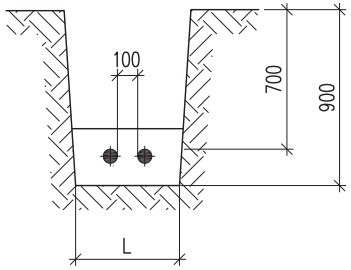	Силовые, напряжением 20 кВ	Т–1	200	1	1	1	1	1	1	1	1
		Т–3	400	2							
		Т–4	500		2	2	2	2	2		
		Т–5	600							2	2
		Т–6	700	3							
		Т–7	800		3	3	3	3			
		Т–8	900						3	3	3
		Т–9	1000	4	4						
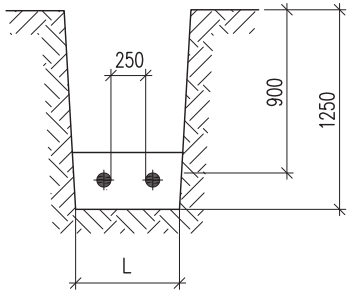	Силовые, напряжением 35 кВ	Т–10	200		1	1	1	1	1	1	1
		Т–11	500		2	2	2	2	2		
		Т–12	600							2	2
		Т–13	800		3	3	3	3			
		Т–14	900						3	3	3
		Т–15	1000		4						

Взам. инв. №
Подпись и дата
Инв. № подл.

Изм.	Кол. уч.	Лист	№док.	Подпись	Дата

А11–2011.14

Лист 2

Формат А3

Рисунок 1

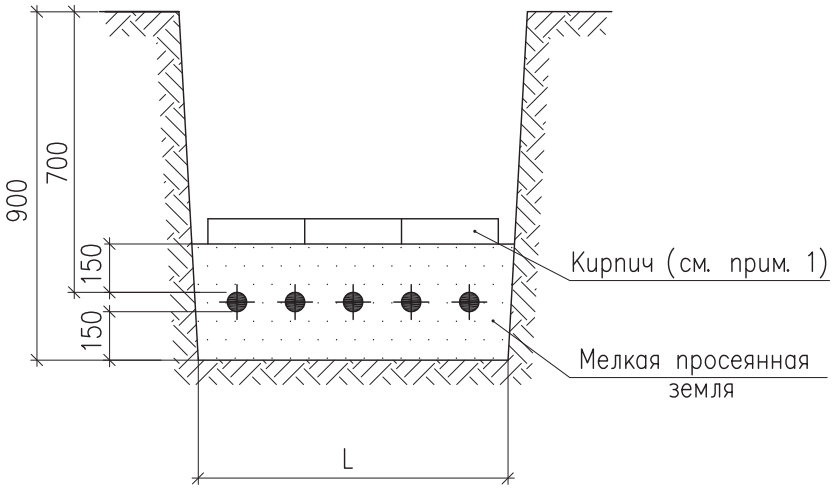

Тип траншеи	L, мм	Количество кирпича на 100 м траншеи, шт.	Схема укладки кирпича в траншее	Рис.
Т–1	200	400		1
Т–2	300	834		
Т–3	400	1234		
Т–4	500	1668	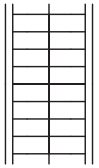	
Т–5	600			
Т–6	700	2068	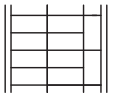	
Т–7	800	2502	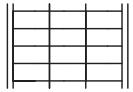	
Т–8	900	2902	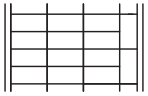	
Т–9	1000	3336	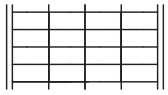	

1. Применение силикатного, а также глиняного пустотелого или дырчатого кирпича не допускается.
2. При прокладке на глубине 1...1,2 м кабели 20 кВ и ниже, (кроме кабелей городских сетей) допускается от механических повреждений не защищать.
3. Кабели до 1 кВ должны иметь защиту только на участках, где есть вероятность механических повреждений.
4. Рекомендации по применению в качестве защиты сигнальной ленты см. пояснительную записку раздел 3.

Изм.	Кол.уч.	Лист	№док.	Подпись	Дата
Разраб.		Комиссарова			
Пров.		Сердюшкина			
Н. контр.		Комиссаров			

А11–2011.15

Защита кабелей от механических повреждений

Стадия	Лист	Листов
Р	1	2

НАУЧНО-ИССЛЕДОВАТЕЛЬСКИЙ ПРОЕКТНО-КОНСТРУКТОРСКИЙ ИНСТИТУТ ТЯЖПРОМЭЛЕКТРОПРОЕКТ

Формат А3

Взам. инв. №
Подпись и дата
Инв. № подл.

Рисунок 2

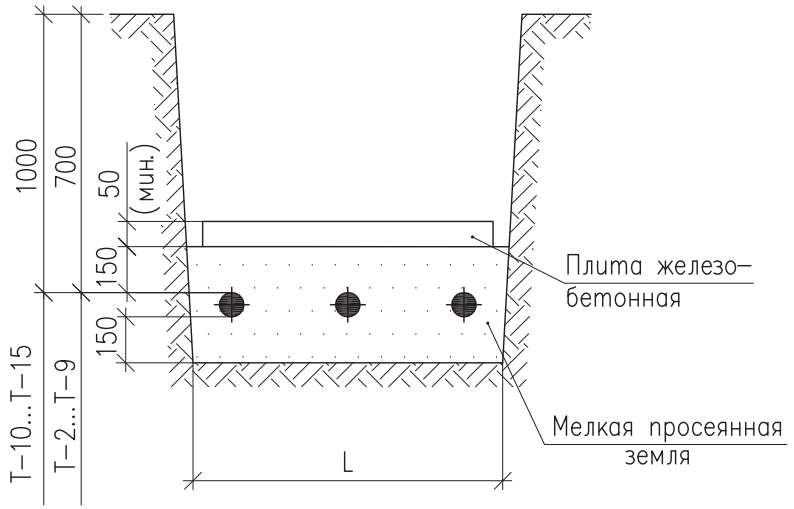

Тип траншеи	L, мм	Количество плит на 100 м траншеи, шт.			Схема укладки плит в траншее	Рис.
		250х500	400х600	550х900		
Т–2	300	200				2
Т–10						
Т–3	400		167			
Т–4	500	400			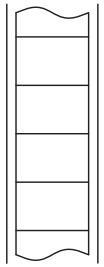	
Т–11						
Т–5	600		250			
Т–12						
Т–6	700		250			
Т–7	800	600			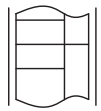	
Т–13						
Т–8	900			182	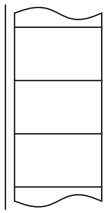	
Т–14						
Т–9	1000			182		
Т–15						

Взам. инв. №
Подпись и дата
Инв. № подл.

Изм.	Кол.уч.	Лист	№док.	Подпись	Дата	А11–2011.15	Лист 2

Формат А3

План по 1–1

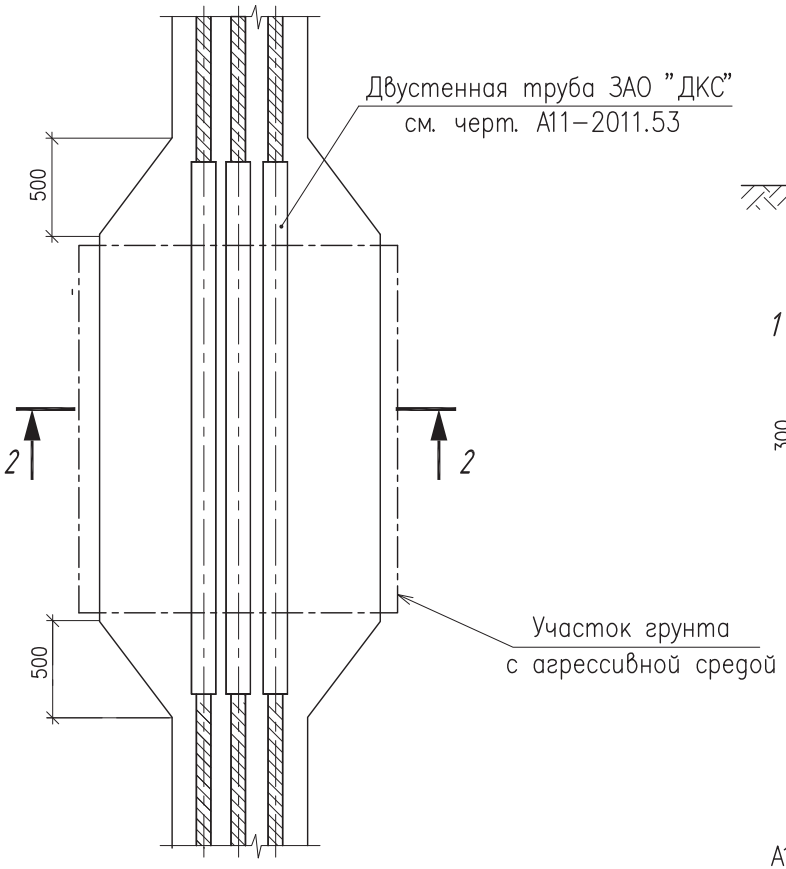

Разрез 2–2

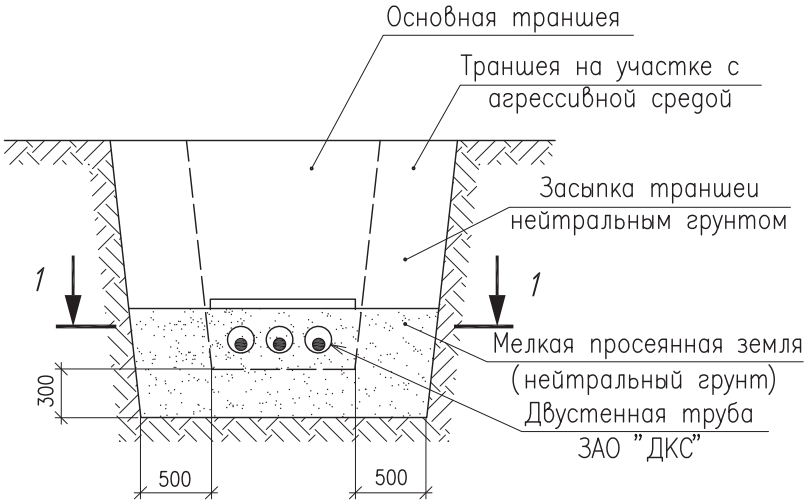

1. Диаметр и длина труб указывается в конкретном проекте.
2. Кабели в трубах уплотнить с двух сторон по чертежу А11–2011.43, вариант 1.

Взам. инв. №	
Подпись и дата	
Инв. № подл.	

Изм.	Кол.уч.	Лист	№док.	Подпись	Дата
Разраб.		Комиссарова			
Пров.		Сердюшкина			
Н. контр.		Комиссаров			

А11–2011.16

Пересечение кабельной линией участка грунта с агрессивной средой

Стадия	Лист	Листов
Р		1

НАУЧНО-ИССЛЕДОВАТЕЛЬСКИЙ ПРОЕКТНО-КОНСТРУКТОРСКИЙ ИНСТИТУТ ТЯЖПРОМЭЛЕКТРОПРОЕКТ

Формат А3

Прокладка кабелей параллельно с трубопроводом

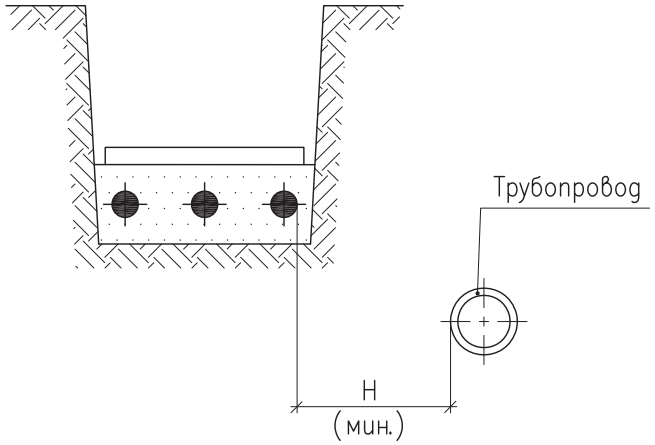

Назначение трубопровода	H, мм		
	Прокладка в нормальных условиях	Прокладка в стесненных условиях	
		Без защиты кабелей	С защитой кабелей трубой
Водопровод, канализация, дренаж, газопровод низкого (0,049МПа), среднего (0,294МПа) и высокого давления (более 0,294МПа до 0,588МПа)	1000	500	200
Газопровод высокого давления (более 0,588МПа до 1,176МПа)	2000		

Параллельная прокладка кабельных линий с трубопроводом над или под ним не допускается.

Изм.	Кол.уч.	Лист	№док.	Подпись	Дата
Разраб.		Комиссарова			
Пров.		Сердюшкина			
Н. контр.		Комиссаров			

А11–2011.17

Прокладка кабельной линии параллельно с трубопроводом

Стадия	Лист	Листов
Р		1

НАУЧНО-ИССЛЕДОВАТЕЛЬСКИЙ ПРОЕКТНО-КОНСТРУКТОРСКИЙ ИНСТИТУТ ТЯЖПРОМЭЛЕКТРОПРОЕКТ

Формат А3

Взам. инв. №

Подпись и дата

Инв. № подл.

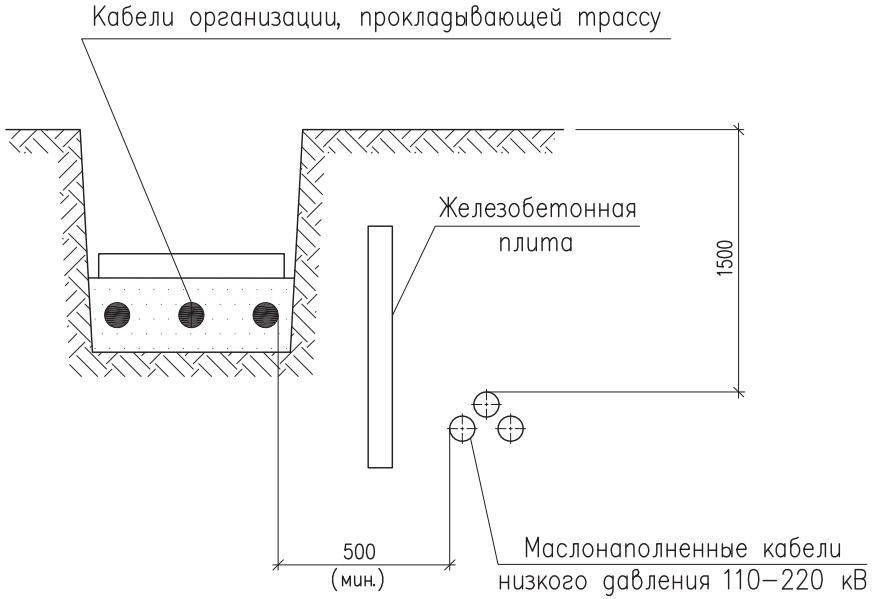

При прокладке кабелей связи следует производить расчет электромагнитного влияния на эти кабели.

Изм.	Кол.уч.	Лист	№док.	Подпись	Дата	A11–2011.18			
Разраб.		Хромова				Прокладка кабельной линии параллельно с кабелями низкого давления 110–220 кВ	Стадия	Лист	Листов
Пров.		Сердюшкина					Р		1
Н. контр.		Комиссаров					НАУЧНО-ИССЛЕДОВАТЕЛЬСКИЙ ПРОЕКТНО-КОНСТРУКТОРСКИЙ ИНСТИТУТ ТЯЖПРОМЭЛЕКТРОПРОЕКТ		

Формат А4

Взам. инв. №

Подпись и дата

Инв. № подл.

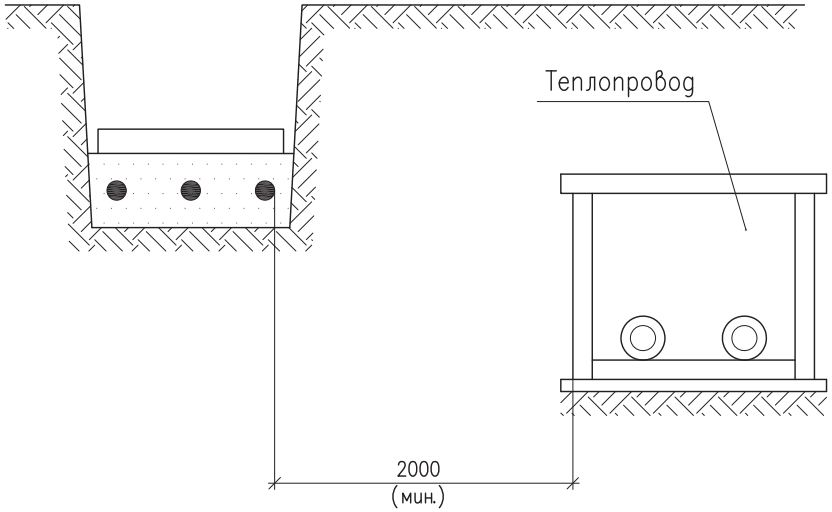

При сближении кабельной линии с теплопроводом последний должен иметь такую изоляцию, при которой дополнительный нагрев кабелей теплопроводом не должен превышать 10° С для кабельных линий до 10 кВ и 5° С для кабельных линий 20–35 кВ.

Изм.	Кол.уч.	Лист	№док.	Подпись	Дата	A11–2011.19			
Разраб.		Хромова				Прокладка кабельной линии параллельно с теплопроводом	Стадия	Лист	Листов
Пров.		Сердюшкина					Р		1
Н. контр.		Комиссаров					НАУЧНО-ИССЛЕДОВАТЕЛЬСКИЙ ПРОЕКТНО-КОНСТРУКТОРСКИЙ ИНСТИТУТ ТЯЖПРОМЭЛЕКТРОПРОЕКТ		

Формат А4

Рисунок 1

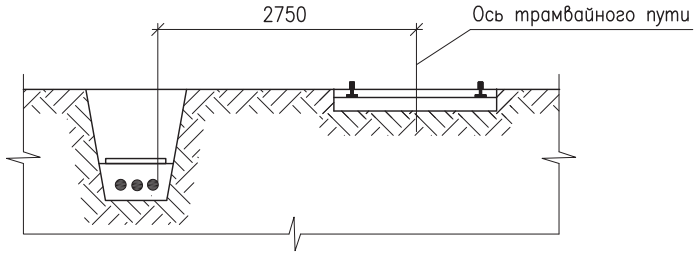

Рисунок 2

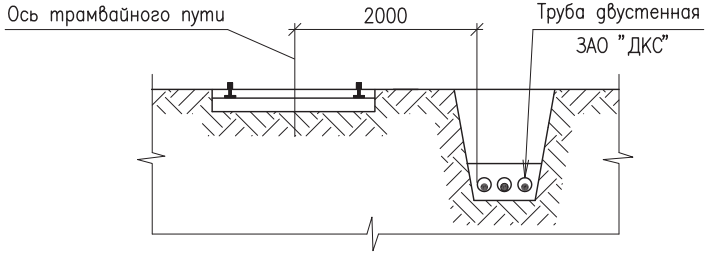

Рисунок 3

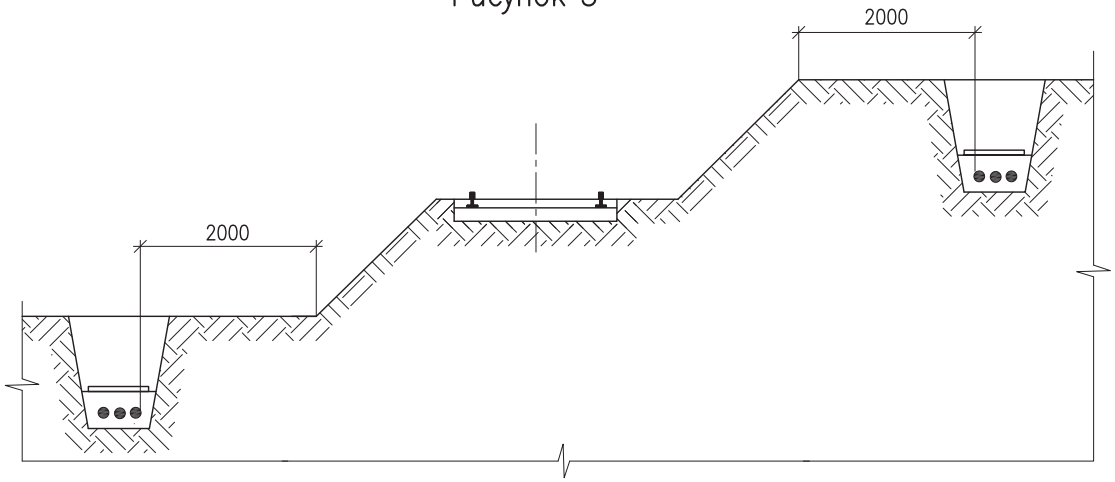

1. На чертеже указаны минимальные размеры.
2. Кабели в трубах уплотнить с двух сторон по черт. А11–2011.43.

Обозначение	Рисунок	Характер пересечения
А11–2011.20	1	В обычных условиях в нулевых отметках
А11–2011.20–01	2	При местном сближении в нулевых отметках
А11–2011.20–02	3	При наличии откосов и выемок

Изм.	Кол.уч.	Лист	№док.	Подпись	Дата
Разраб.		Хромова			
Пров.		Сердюшкина			
Н. контр.		Комиссаров			

А11–2011.20

Прокладка кабельной линии параллельно с трамвайными путями

Стадия	Лист	Листов
Р		1

НАУЧНО-ИССЛЕДОВАТЕЛЬСКИЙ ПРОЕКТНО-КОНСТРУКТОРСКИЙ ИНСТИТУТ ТЯЖПРОМЭЛЕКТРОПРОЕКТ

Взам. инв. №
Подпись и дата
Инв. № подл.

Формат А3

Рисунок 1

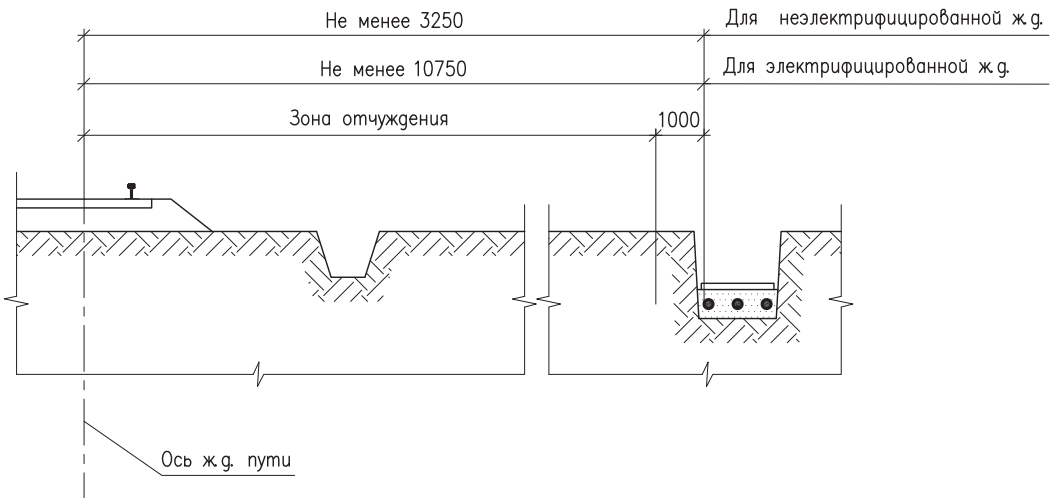

Рисунок 2

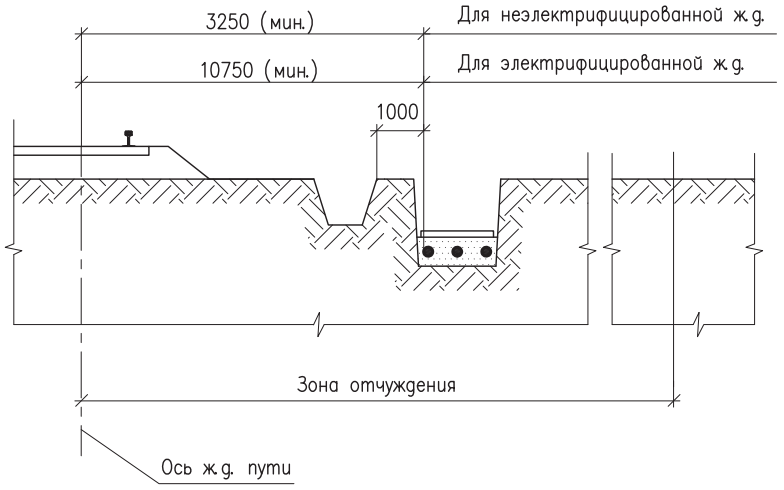

Обозначение	Рисунок	Характер прокладки
А11–2011.21	1	Прокладка кабелей вне зоны отчуждения
А11–2011.21–01	2	Прокладка кабелей в зоне отчуждения

1. На чертеже указаны минимальные размеры.

2. В стесненных условиях допускается уменьшение размеров, указанных на чертеже. При этом кабели должны прокладываться на всем сближении в двустенных трубах или блоках из двустенных труб ЗАО "ДКС", в том числе и при электрифицированных железных дорогах.

Взам. инв. №

Подпись и дата

Инв. № подл.

Изм.	Кол.уч.	Лист	№док.	Подпись	Дата
Разраб.		Хромова			
Пров.		Сердюшкина			
Н. контр.		Комиссаров			

А11–2011.21

Прокладка кабельной линии параллельно с железными дорогами

Стадия	Лист	Листов
Р		1

НАУЧНО-ИССЛЕДОВАТЕЛЬСКИЙ ПРОЕКТНО-КОНСТРУКТОРСКИЙ ИНСТИТУТ ТЯЖПРОМЭЛЕКТРОПРОЕКТ

Формат А3

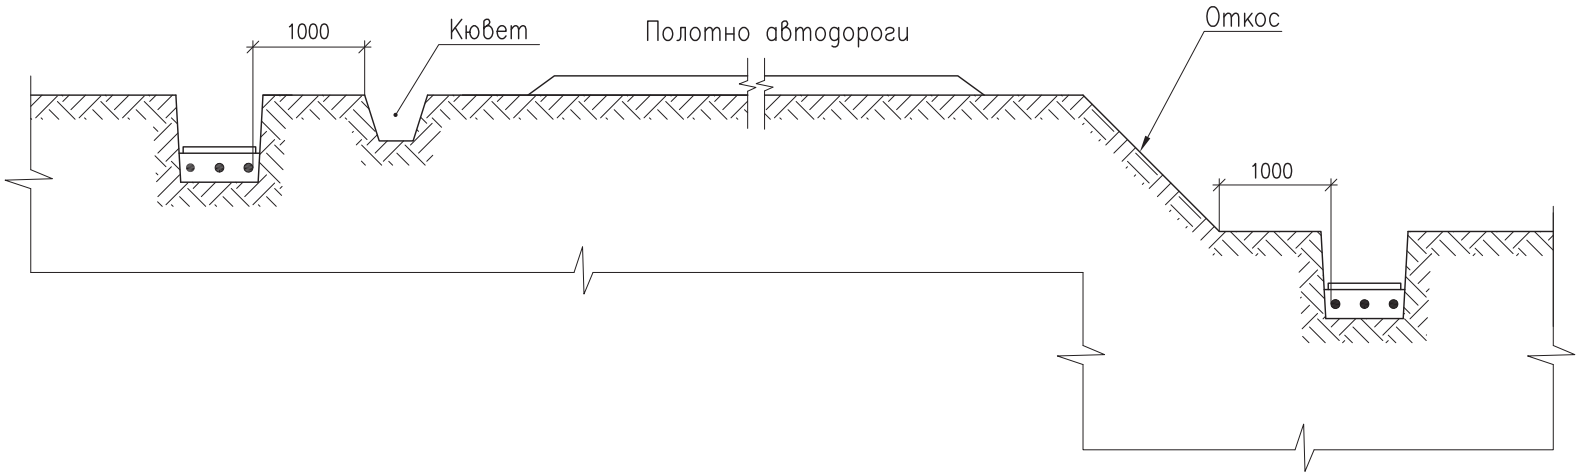

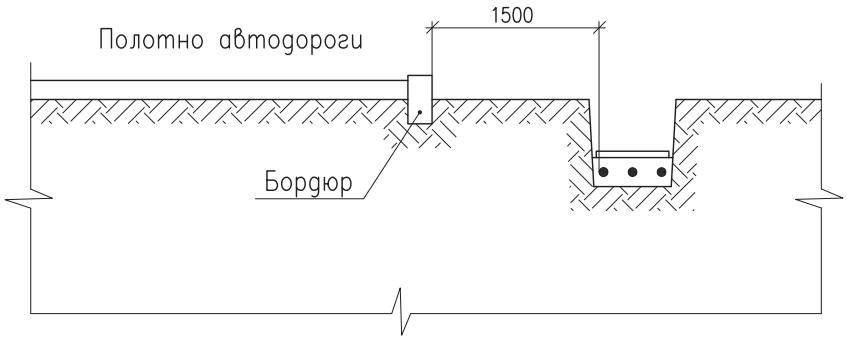

1. На чертеже указаны минимальные размеры.
2. Уменьшение указанных размеров допускается при согласовании с соответствующим управлением дороги.

Изм.	Кол.уч.	Лист	№док.	Подпись	Дата
Разраб.		Хромова			
Пров.		Сердюшкина			
Н. контр.		Комиссаров			

А11–2011.22

Прокладка кабельной линии параллельно с автодорогами категории I и II

Стадия	Лист	Листов
Р		1

НАУЧНО-ИССЛЕДОВАТЕЛЬСКИЙ ПРОЕКТНО-КОНСТРУКТОРСКИЙ ИНСТИТУТ ТЯЖПРОМЭЛЕКТРОПРОЕКТ

Формат А3

Взам. инв. №
Подпись и дата
Инв. № подл.

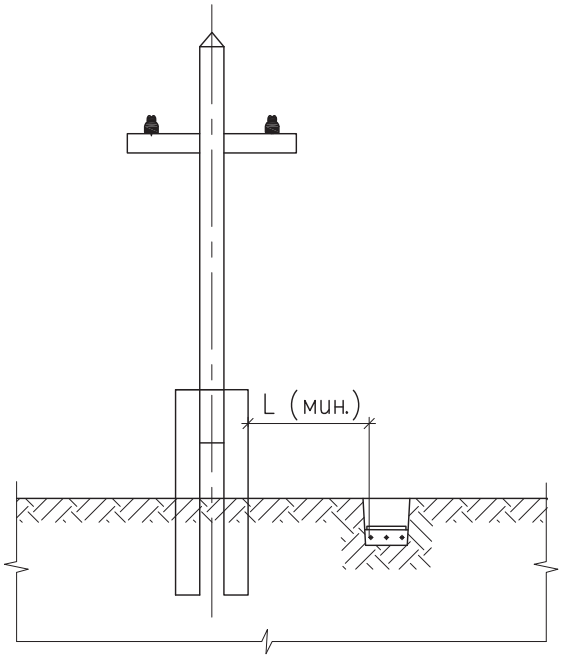

Способ прокладки трассы кабелей	L, мм
В нормальных условиях без защиты кабелей трубами	1000
В стесненных условиях с защитой кабелей изолирующими двустенными трубами ЗАО "ДКС"	500

Взам. инв. №

Подпись и дата

Инв. № подл.

Изм.	Кол.уч.	Лист	№док.	Подпись	Дата
Разраб.		Хромова			
Пров.		Сердюшкина			
Н. контр.		Комиссаров			

А11–2011.23

Прокладка кабельной линии параллельно с ВЛ ниже 1 кВ

Стадия	Лист	Листов
Р		1

НАУЧНО-ИССЛЕДОВАТЕЛЬСКИЙ ПРОЕКТНО-КОНСТРУКТОРСКИЙ ИНСТИТУТ ТЯЖПРОМЭЛЕКТРОПРОЕКТ

Формат А4

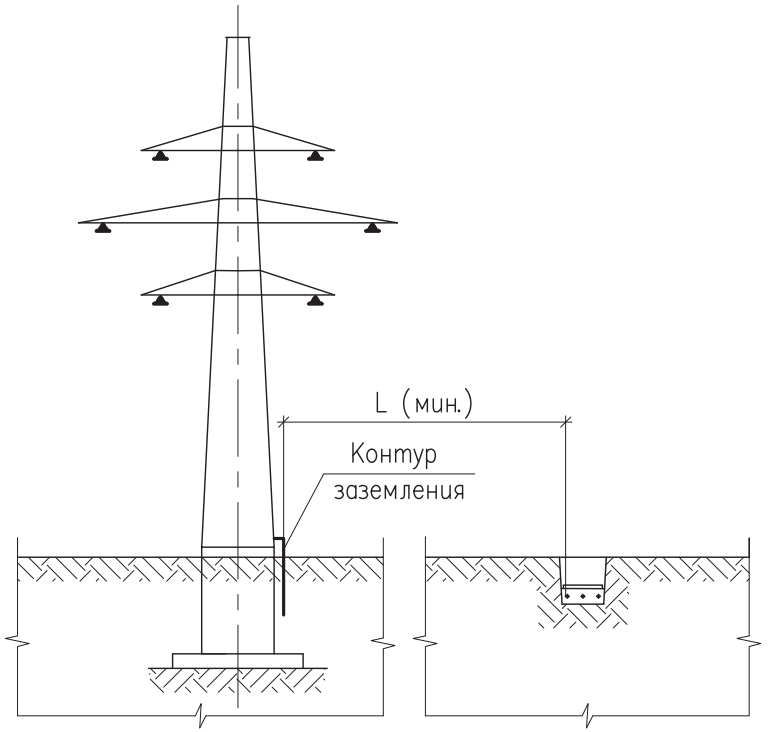

Эквивалентное удельное сопротивление земли ρ, ом · м	L, м
До 100	$0{,}83\sqrt{\rho}$
Более 100 до 500	10
Более 500 до 1000	11
Более 1000	$0{,}35\sqrt{\rho}$

Пример расчета: $L = 0{,}83 \cdot \sqrt{\rho} = 0{,}83 \cdot 10 = 8{,}3$ м

Изм.	Кол.уч.	Лист	№док.	Подпись	Дата
Разраб.		Хромова			
Пров.		Сердюшкина			
Н. контр.		Комиссаров			

А11–2011.24

Прокладка кабелей связи и сигнализации параллельно с ВЛ до 35 кВ

Стадия	Лист	Листов
Р		1

НАУЧНО-ИССЛЕДОВАТЕЛЬСКИЙ ПРОЕКТНО-КОНСТРУКТОРСКИЙ ИНСТИТУТ ТЯЖПРОМЭЛЕКТРОПРОЕКТ

Формат А4

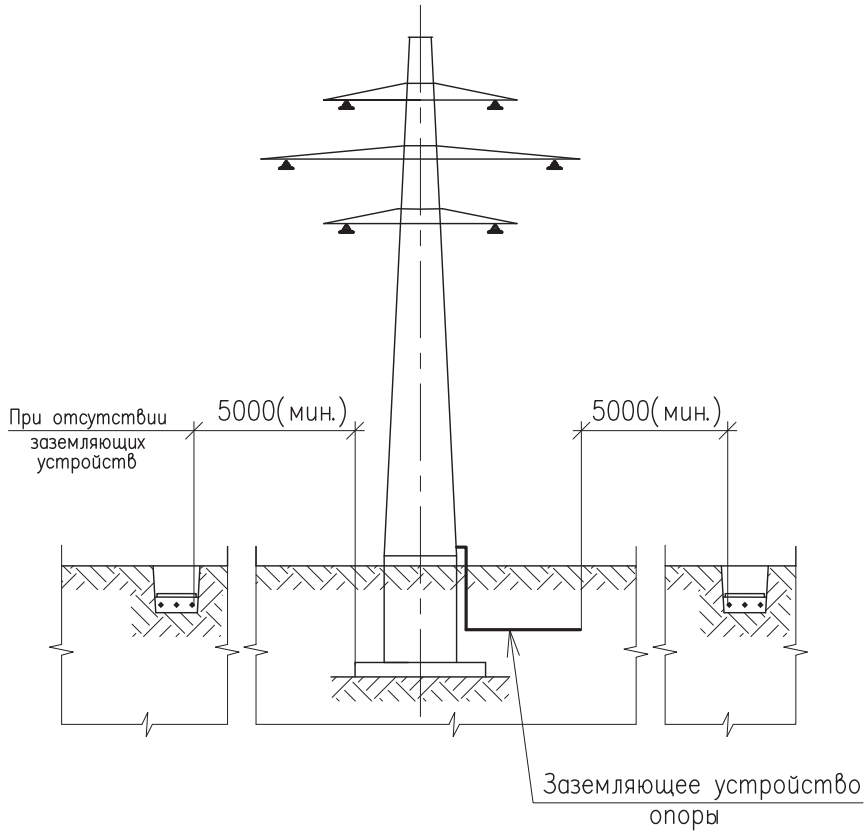

В стесненных условиях допускается уменьшение размеров, указанных на чертеже, до 2000 мм (не менее), при этом кабели должны быть защищены двустенными трубами ЗАО "ДКС".

Изм.	Кол.уч.	Лист	№док.	Подпись	Дата	А11–2011.25			
Разраб.		Хромова				Прокладка кабельной линии параллельно с ВЛ выше 1 кВ до 35 кВ	Стадия	Лист	Листов
Пров.		Сердюшкина					Р		1
Н. контр.		Комиссаров					НАУЧНО-ИССЛЕДОВАТЕЛЬСКИЙ ПРОЕКТНО-КОНСТРУКТОРСКИЙ ИНСТИТУТ ТЯЖПРОМЭЛЕКТРОПРОЕКТ		

Формат А4

Взам. инв. №

Подпись и дата

Инв. № подл.

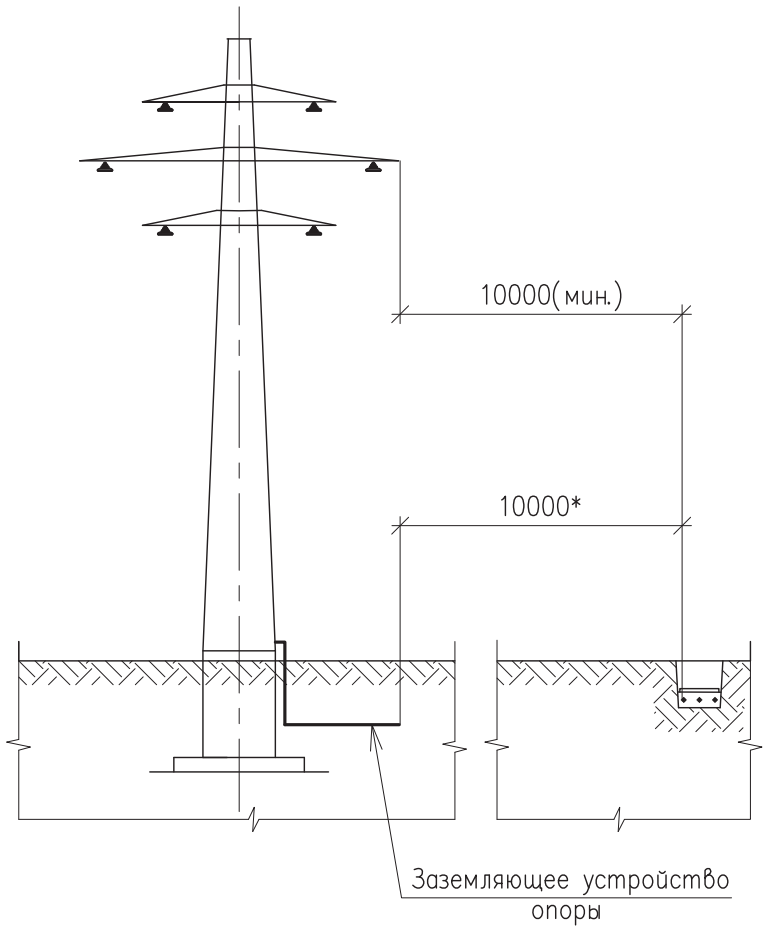

* Указанный размер допускается уменьшить до 2000 мм, при этом кабели должны быть защищены двустенными трубами ЗАО "ДКС".

Изм.	Кол.уч.	Лист	№док.	Подпись	Дата	А11–2011.26			
Разраб.		Хромова				Прокладка кабельной линии параллельно с ВЛ 110 кВ и выше	Стадия	Лист	Листов
Пров.		Сердюшкина					Р		1
Н. контр.		Комиссаров					НАУЧНО-ИССЛЕДОВАТЕЛЬСКИЙ ПРОЕКТНО-КОНСТРУКТОРСКИЙ ИНСТИТУТ ТЯЖПРОМЭЛЕКТРОПРОЕКТ		

Формат А4

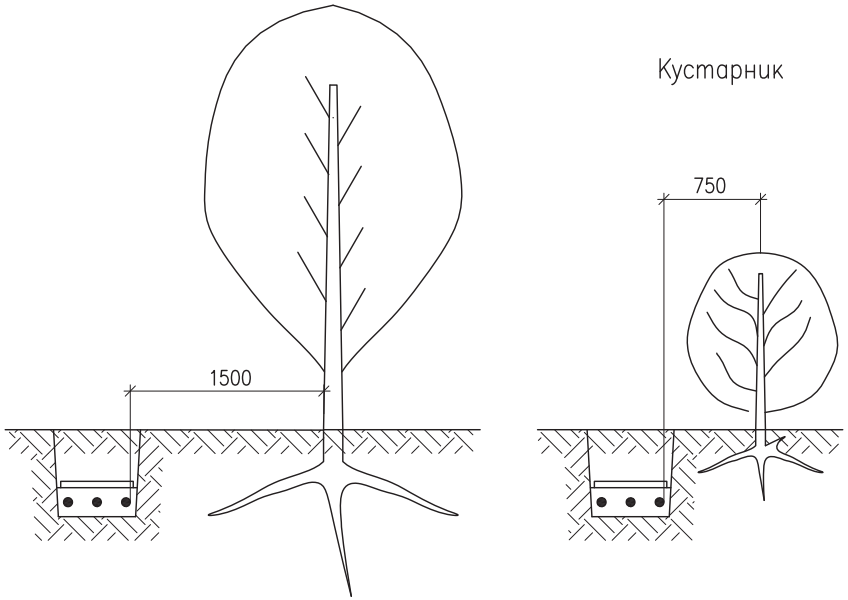

1. На чертеже указаны минимальные размеры.
2. Допускается уменьшение расстояния от кабельной линии до стволов деревьев по согласованию с организацией, в ведении которой находятся зеленые насаждения.
При этом кабели прокладываются в двустенных трубах ЗАО "ДКС" путем подкопа. Кабели в трубах следует уплотнить по чертежу А11–2011.43, вариант 1.

Взам. инв. №
Подпись и дата
Инв. № подл.

Изм.	Кол.уч.	Лист	№док.	Подпись	Дата	А11–2011.27			
Разраб.		Хромова				Прокладка кабельной линии по отношению к деревьям и кустарникам	Стадия	Лист	Листов
Пров.		Сердюшкина					Р		1
Н. контр.		Комиссаров					НАУЧНО-ИССЛЕДОВАТЕЛЬСКИЙ ПРОЕКТНО-КОНСТРУКТОРСКИЙ ИНСТИТУТ ТЯЖПРОМЭЛЕКТРОПРОЕКТ		

Формат А4

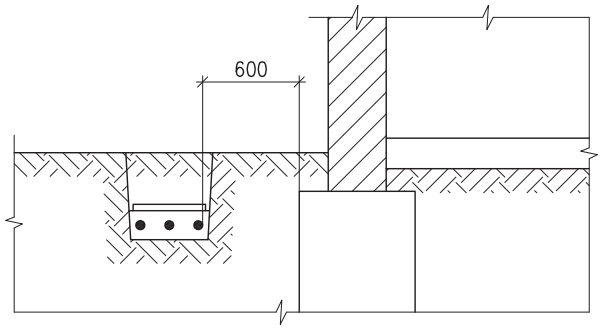

1. На чертеже указаны минимальные размеры.
2. Прокладка кабелей непосредственно в земле под фундаментами зданий и сооружений не допускается.

Изм.	Кол.уч.	Лист	№док.	Подпись	Дата	А11–2011.28			
Разраб.		Хромова				Прокладка кабельной линии параллельно фундаментам зданий и кабельным сооружениям	Стадия	Лист	Листов
Пров.		Сердюшкина					Р		1
Н. контр.		Комиссаров					НАУЧНО-ИССЛЕДОВАТЕЛЬСКИЙ ПРОЕКТНО-КОНСТРУКТОРСКИЙ ИНСТИТУТ ТЯЖПРОМЭЛЕКТРОПРОЕКТ		

Формат А4

Рисунок 1

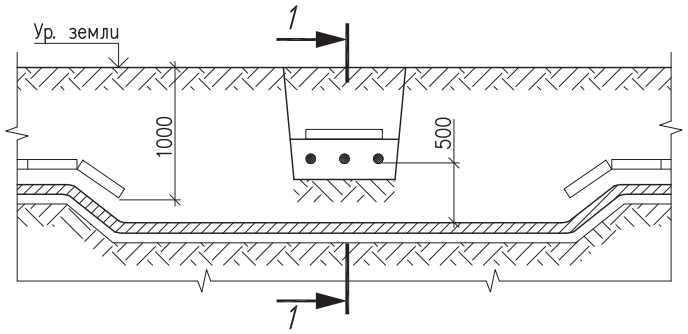

Разрез 1–1

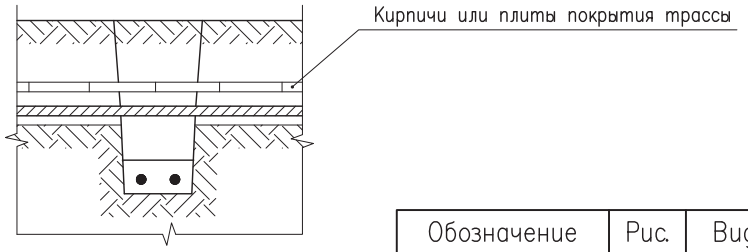

Рисунок 2

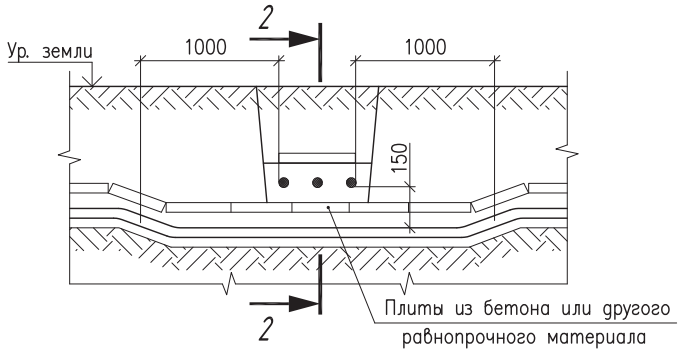

Разрез 2–2

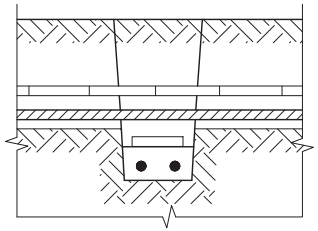

Обозначение	Рис.	Вид пересечения
А11–2011.29	1	Разделение кабелей слоем земли
А11–2011.29–01	2	Разделение кабелей плитами
А11–2011.29–02	3	Защита нижней трассы кабелей

Рисунок 3

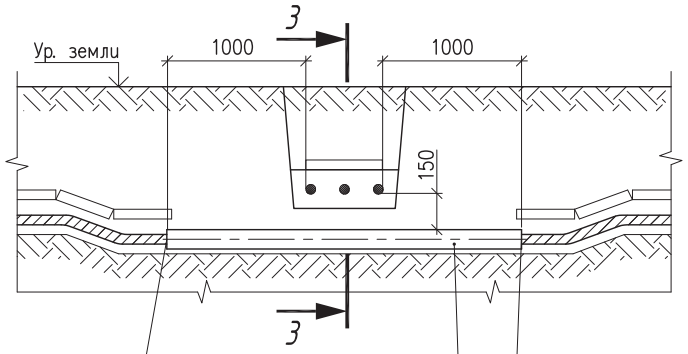

Разрез 3–3

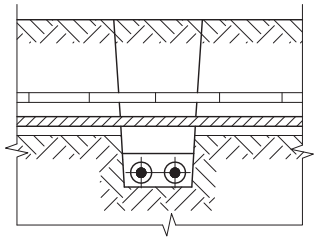

1. На чертеже указаны минимальные размеры.
2. Кабели связи должны быть расположены выше силовых кабелей.
3. Длину, количество и диаметр труб указывают в конкретном проекте.

Уплотнение по
черт. А11–2011.43, вариант 1

Трубы двустенные жесткие ЗАО "ДКС"
см. черт. А11–2011.53

Уплотнение по
черт. А11–2011.43, вариант 1

Изм.	Кол.уч.	Лист	№док.	Подпись	Дата
Разраб.		Хромова			
Пров.		Сердюшкина			
Н. контр.		Комиссаров			

А11–2011.29

Пересечение двух кабельных линий в земле

Стадия	Лист	Листов
Р		1

НАУЧНО-ИССЛЕДОВАТЕЛЬСКИЙ ПРОЕКТНО-КОНСТРУКТОРСКИЙ ИНСТИТУТ
ТЯЖПРОМЭЛЕКТРОПРОЕКТ

Взам. инв. №
Подпись и дата
Инв. № подл.

Формат А3

Вариант 1

Разрез 1–1

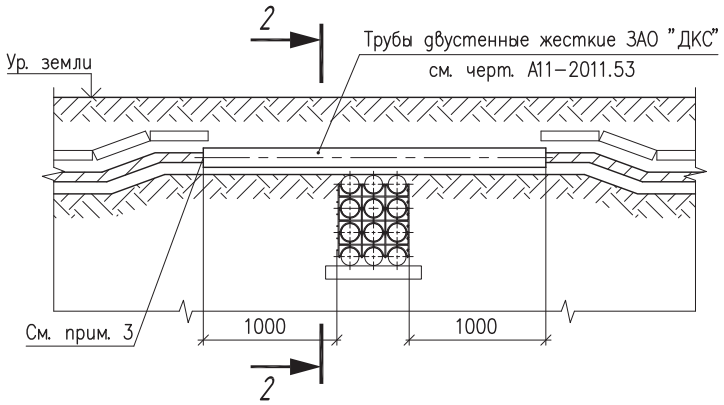

Разрез 2–2

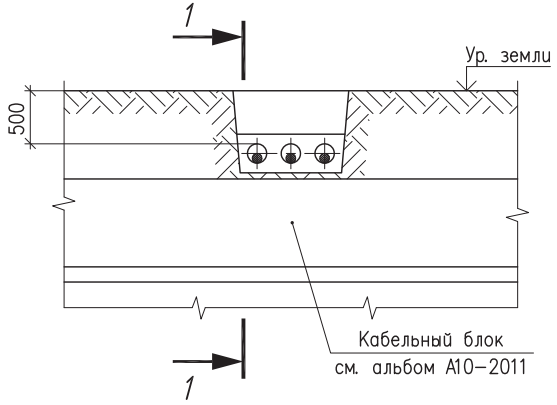

Вариант 2

Разрез 3–3

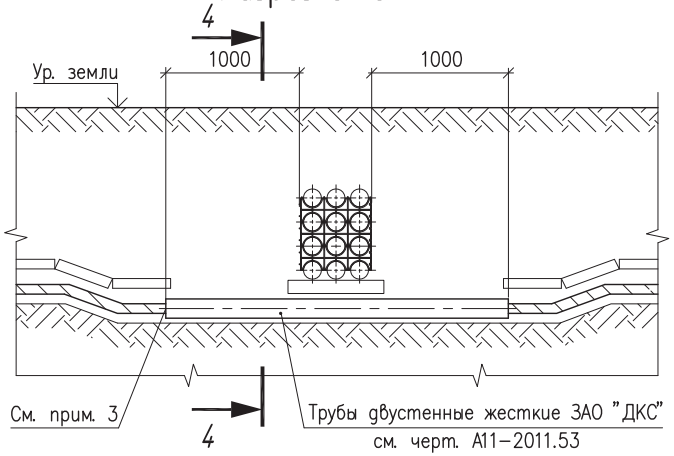

Разрез 4–4

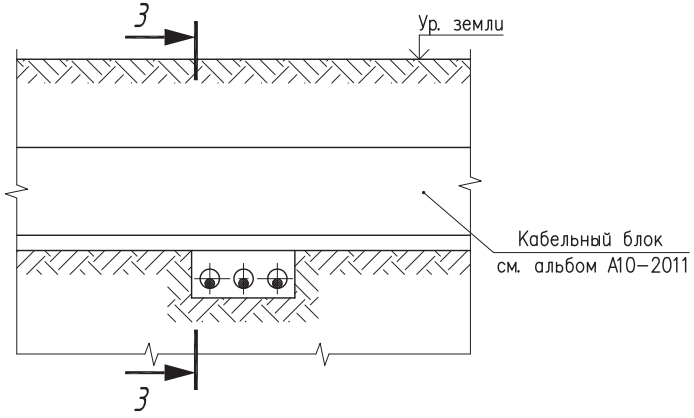

1. На чертеже указаны минимальные размеры.
2. Расстояние по вертикали между блоком и кабельной линией не нормируется.
3. Кабели в трубах уплотнить с двух сторон по черт. А11–2011.43, вариант 1.

Изм.	Кол.уч.	Лист	№док.	Подпись	Дата
Разраб.		Хромова			
Пров.		Сердюшкина			
Н. контр.		Комиссаров			

А11–2011.30

Пересечение кабельной линии с кабельным блоком. Варианты 1 и 2

Стадия	Лист	Листов
Р		1

НАУЧНО-ИССЛЕДОВАТЕЛЬСКИЙ ПРОЕКТНО-КОНСТРУКТОРСКИЙ ИНСТИТУТ ТЯЖПРОМЭЛЕКТРОПРОЕКТ

Взам. инв. № | Подпись и дата | Инв. № подл.

Формат А3

Рисунок 1

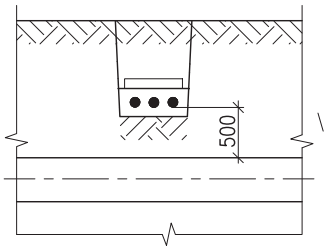

Рисунок 2

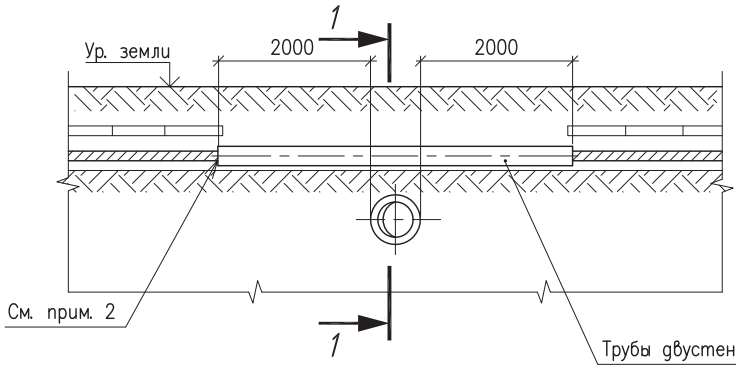

Разрез 1–1

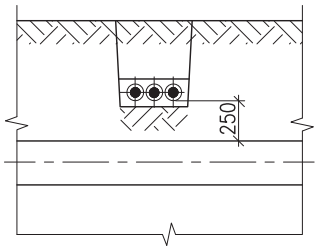

Рисунок 3

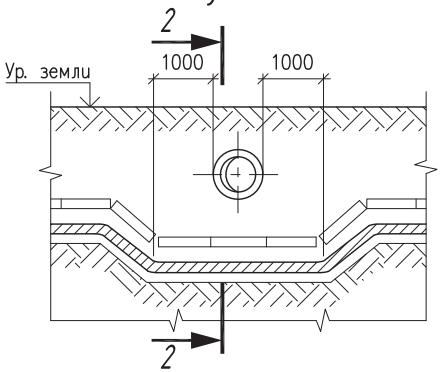

Разрез 2–2

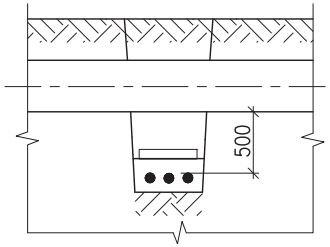

Рисунок 4

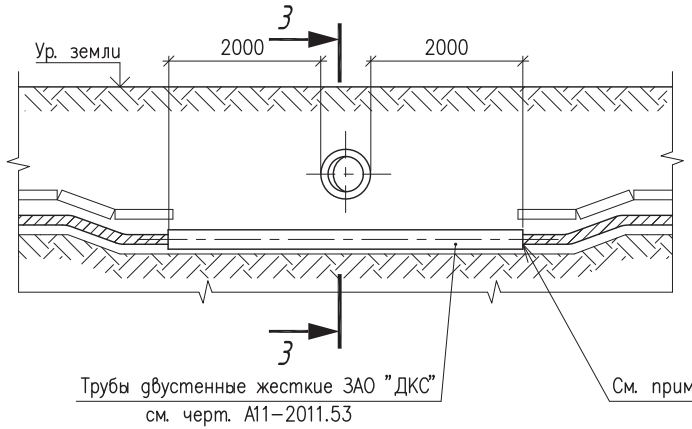

Разрез 3–3

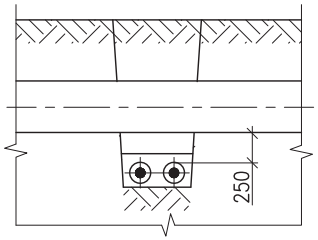

Обозначение	Рис.	Тип прокладки
А11–2011.31	1	Над трубопроводом в нормальных условиях
А11–2011.31–01	2	Над трубопроводом в стесненных условиях
А11–2011.31–02	3	Под трубопроводом в нормальных условиях
А11–2011.31–03	4	Под трубопроводом в стесненных условиях

1. На чертеже указаны минимальные размеры.
2. Кабели на концах труб уплотнить по чертежу А11–2011.43, вариант 1.
3. Длину, количество и диаметр труб указывают в конкретном проекте.

Изм.	Кол.уч.	Лист	№док.	Подпись	Дата
Разраб.		Хромова			
Пров.		Сердюшкина			
Н. контр.		Комиссаров			

А11–2011.31

Пересечение кабельной линии с трубопроводом

Стадия	Лист	Листов
Р		1

НАУЧНО-ИССЛЕДОВАТЕЛЬСКИЙ ПРОЕКТНО-КОНСТРУКТОРСКИЙ ИНСТИТУТ ТЯЖПРОМЭЛЕКТРОПРОЕКТ

Взам. инв. № | Подпись и дата | Инв. № подл.

Формат А3

Рисунок 1

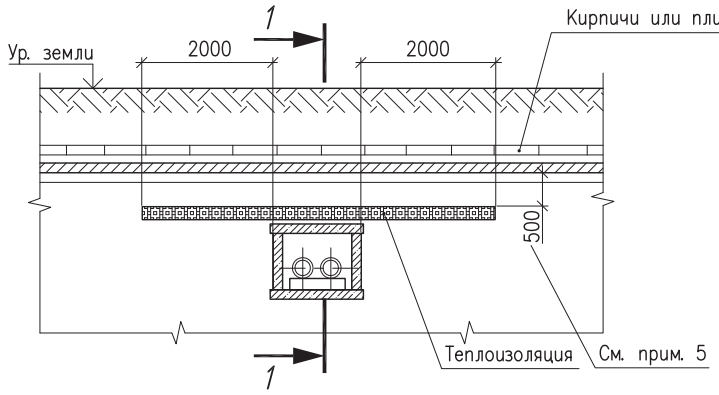

Разрез 1–1

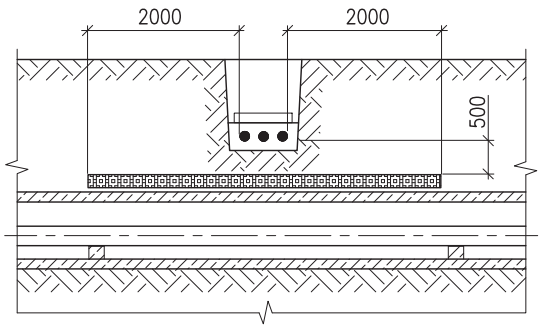

Рисунок 2

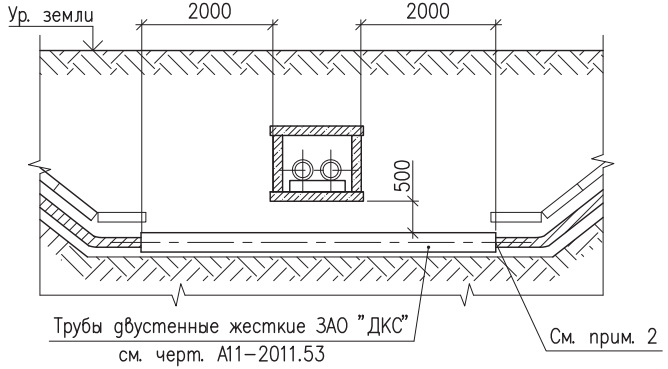

Обозначение	Рис.	Характер пересечения
А11–2011.32	1	Трасса кабелей над теплопроводом
А11–2011.32–01	2	Трасса кабелей под теплопроводом
А11–2011.32–02	3	Трасса кабелей над теплопроводом в стесненных условиях
А11–2011.32–03	4	Пересечение кабельной вставки большего сечения
А11–2011.32–04	5	Пересечение кабельной трассой теплопровода, проходящего на болшой глубине

1. На чертеже указаны минимальные размеры.
2. Кабели на концах труб уплотнить по чертежу А11–2011.43, вариант 1 (рисунки 2 и 3) и вариант 2 (рисунок 5).
3. Теплоизоляция должна быть такой, чтобы температура земли не превышала более чем на 10 °С по отношению к высшей летней температуре и на 13 °С по отношению к низшей зимней.
4. Прокладка кабелей над теплопроводом (рис. 1) не рекомендуется из–за возможных разрытий теплопровода при эксплуатации и ремонтах.
5. В стесненных условиях допускается уменьшение расстояния от кабелей до теплоизоляции в свету до 250 мм.

Изм.	Кол.уч.	Лист	№док.	Подпись	Дата
Разраб.		Хромова			
Пров.		Сердюшкина			
Н. контр.		Комиссаров			

А11–2011.32

Пересечение кабельной линии с теплопроводом

Стадия	Лист	Листов
Р	1	2

НАУЧНО-ИССЛЕДОВАТЕЛЬСКИЙ ПРОЕКТНО-КОНСТРУКТОРСКИЙ ИНСТИТУТ ТЯЖПРОМЭЛЕКТРОПРОЕКТ

Взам. инв. № | Подпись и дата | Инв. № подл.

Формат А3

Рисунок 3

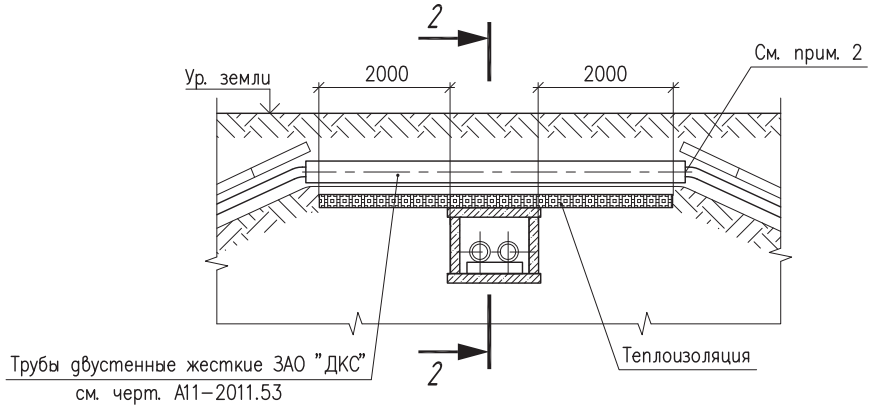

Разрез 2–2

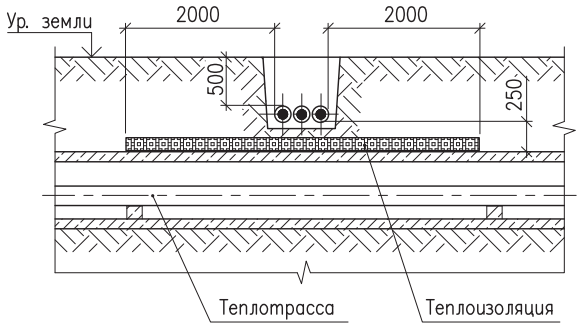

Рисунок 4

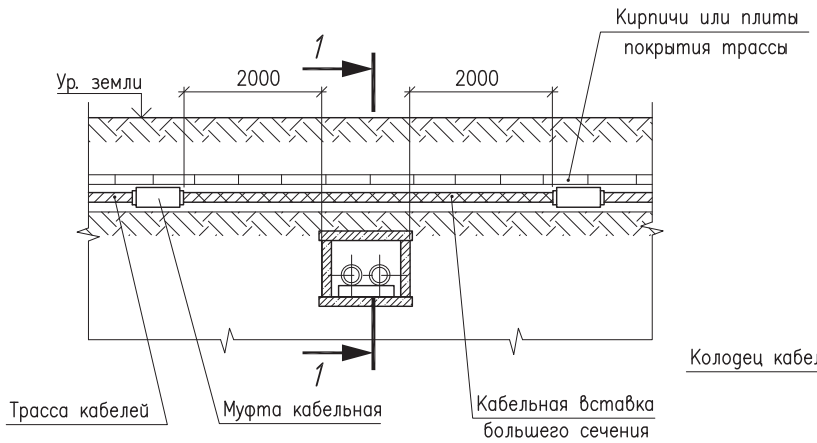

Рисунок 5

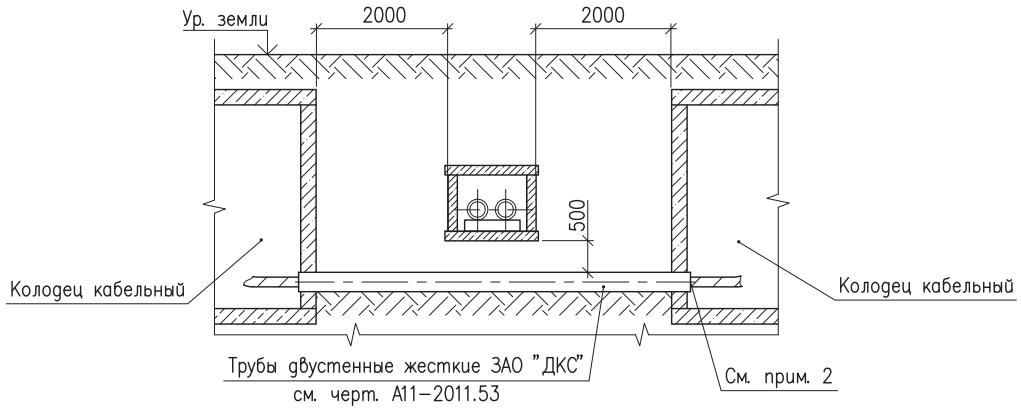

Изм.	Кол.уч.	Лист	№док.	Подпись	Дата	А11–2011.32	Лист 2

Взам. инв. № | Подпись и дата | Инв. № подл.

Формат А3

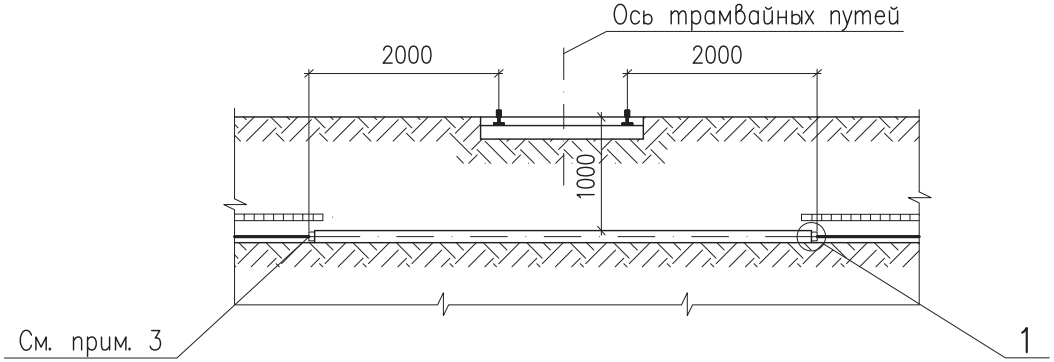

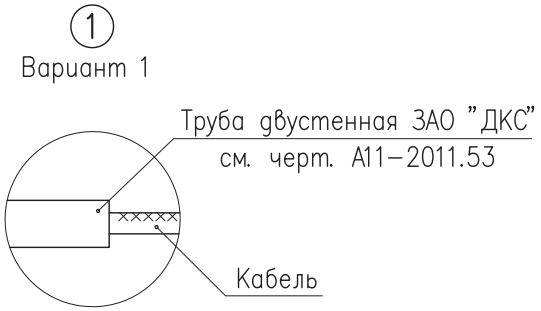

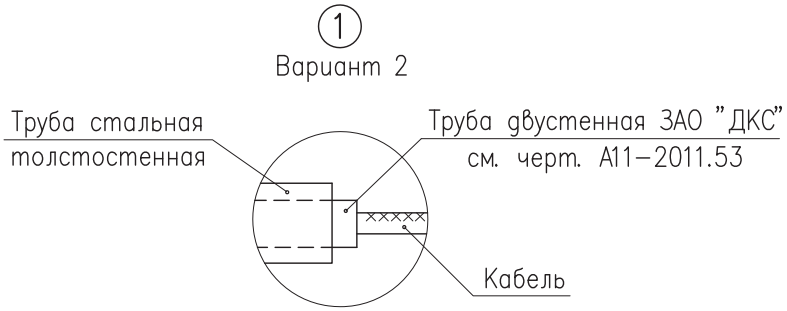

Обозначение	Вариант	Характер пересечения
А11–2011.33	1	Под строящейся линией траншейным способом
А11–2011.33–01	2	Под существующей линией способом прокола

1. На чертеже указаны минимальные размеры.
2. Место пересечения трамвайных путей кабельными линиями должно выполняться на расстоянии не менее 3 метров от стрелок, крестовин и мест присоединения к рельсам отсасывающих кабелей.
3. Кабели в трубах уплотнить с двух сторон по чертежу А11–2011.43, вариант 1.

Взам. инв. №
Подпись и дата
Инв. № подл.

Изм.	Кол.уч.	Лист	№док.	Подпись	Дата
Разраб.		Комиссарова			
Пров.		Сердюшкина			
Н. контр.		Комиссаров			

А11–2011.33

Пересечение кабельной линии с трамвайными путями

Стадия	Лист	Листов
Р		1

НАУЧНО-ИССЛЕДОВАТЕЛЬСКИЙ ПРОЕКТНО-КОНСТРУКТОРСКИЙ ИНСТИТУТ ТЯЖПРОМЭЛЕКТРОПРОЕКТ

Формат А3

Рисунок 1

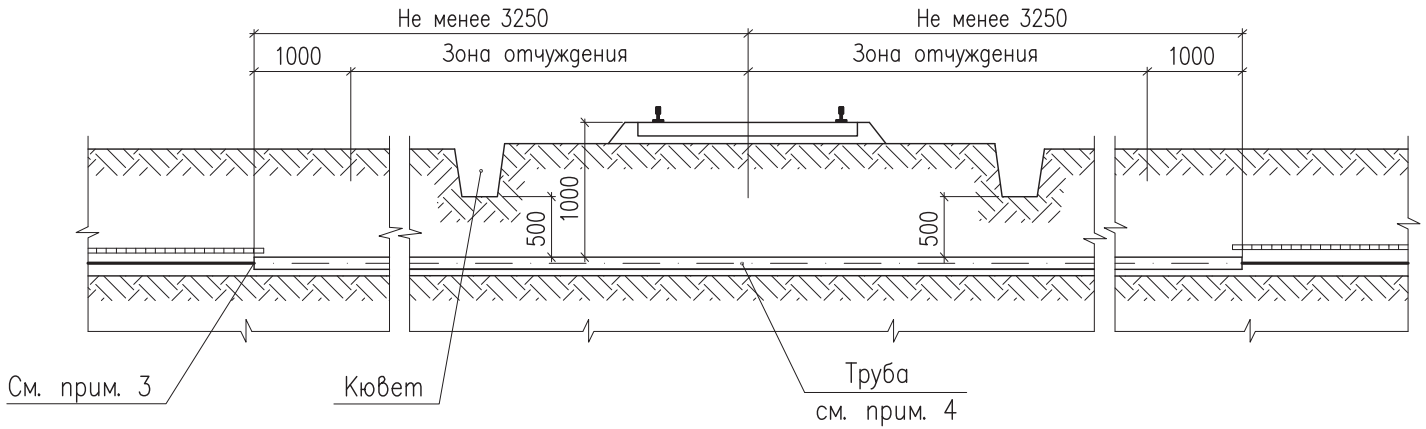

Рисунок 2

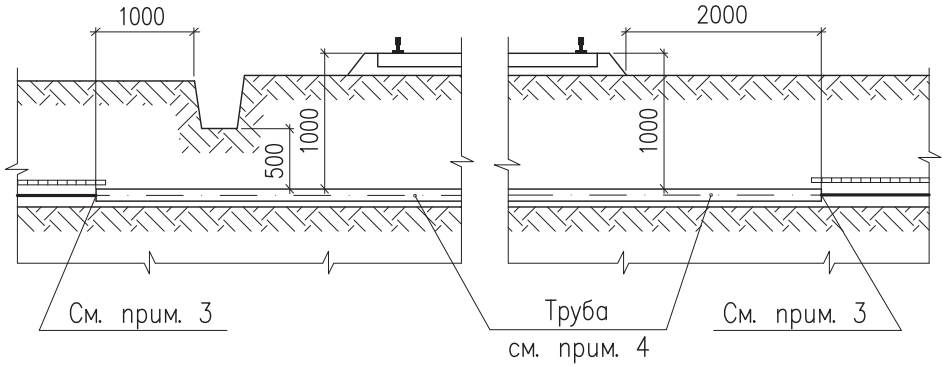

Рисунок 3

Обозначение	Рис.	Характер пересечения
А11–2011.34	1	При наличии зоны отчуждения
А11–2011.34–01	2	При отсутствии зоны отчуждения, при наличии водоотводной канавы
А11–2011.34–02	3	При отсутствии зоны отчуждения, при отсутствии водоотводной канавы

1. На чертеже указаны минимальные размеры.
2. Количество, диаметр и длина труб указываются в конкретном проекте.
3. Кабели в трубах уплотнить с двух сторон по чертежу А11–2011.43, вариант 1.
4. При прокладке кабелей открытым способом используются двустенные трубы ЗАО "ДКС", при прокладке способом прокола – стальные толстостенные трубы.

Изм.	Кол.уч.	Лист	№док.	Подпись	Дата
Разраб.		Комиссарова			
Пров.		Сердюшкина			
Н. контр.		Комиссаров			

А11–2011.34

Пересечение кабельной линии с неэлектрифицированной железной дорогой

Стадия	Лист	Листов
Р		1

НАУЧНО-ИССЛЕДОВАТЕЛЬСКИЙ ПРОЕКТНО-КОНСТРУКТОРСКИЙ ИНСТИТУТ ТЯЖПРОМЭЛЕКТРОПРОЕКТ

Формат А3

Взам. инв. №
Подпись и дата
Инв. № подл.

Рисунок 1

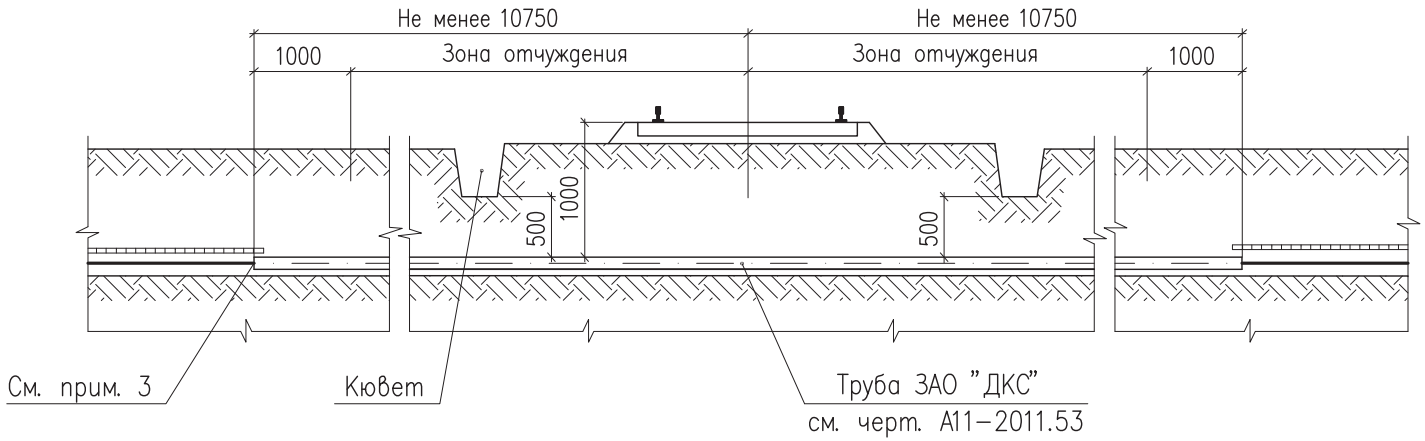

Рисунок 2

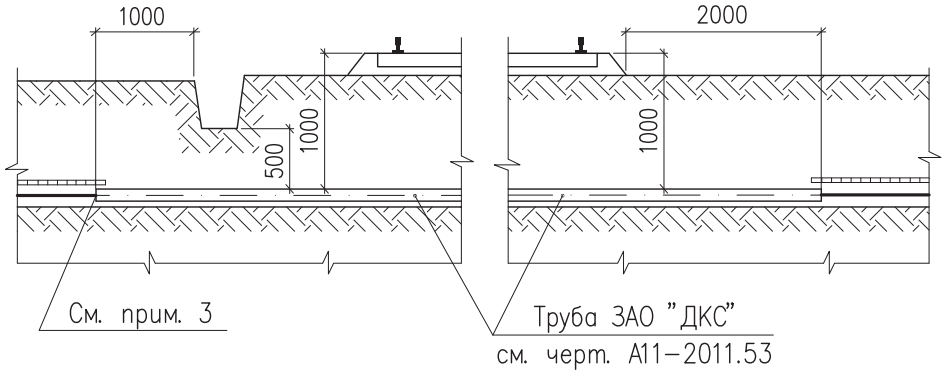

Рисунок 3

1. На чертеже указаны минимальные размеры.
2. Количество, диаметр и длина труб указываются в конкретном проекте.
3. Кабели в трубах уплотнить с двух сторон по чертежу А11–2011.43, вариант 1.
4. Место пересечения должно предусматриваться под углом 75°...90° к оси пути.
5. Место пересечения должно отстоять от начала остяков, хвоста крестовин и мест присоединения к рельсам отсасывающих кабелей на расстоянии не менее 10 м.

Обозначение	Рис.	Характер пересечения
А11–2011.35	1	При наличии зоны отчуждения
А11–2011.35–01	2	При отсутствии зоны отчуждения, при наличии водоотводной канавы
А11–2011.35–02	3	При отсутствии зоны отчуждения, при отсутствии водоотводной канавы

Взам. инв. №
Подпись и дата
Инв. № подл.

Изм.	Кол.уч.	Лист	№док.	Подпись	Дата
Разраб.		Комиссарова			
Пров.		Сердюшкина			
Н. контр.		Комиссаров			

А11–2011.35

Прокладка кабельной линии открытым способом при пересечении с электрифицированной железной дорогой

Стадия	Лист	Листов
Р		1

НАУЧНО-ИССЛЕДОВАТЕЛЬСКИЙ ПРОЕКТНО-КОНСТРУКТОРСКИЙ ИНСТИТУТ ТЯЖПРОМЭЛЕКТРОПРОЕКТ

Формат А3

Рисунок 1

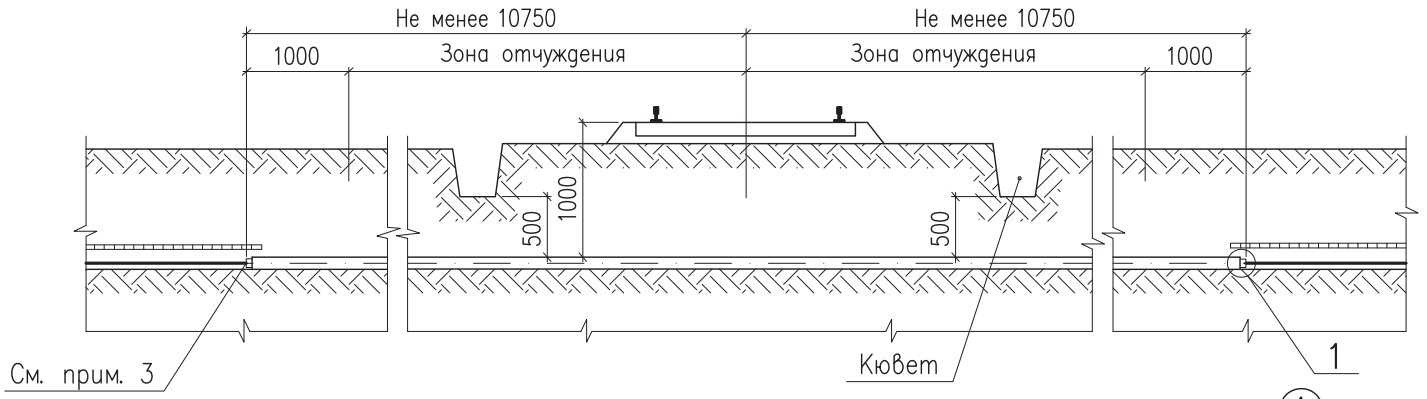

Рисунок 2

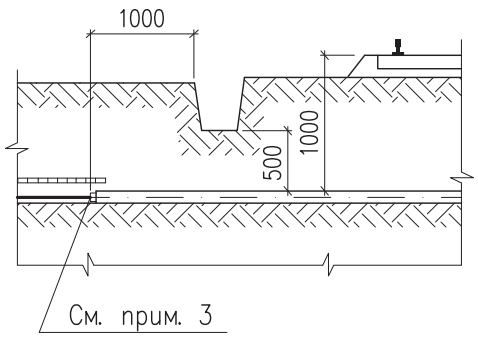

Рисунок 3

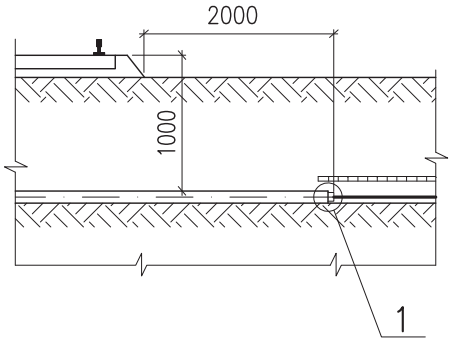

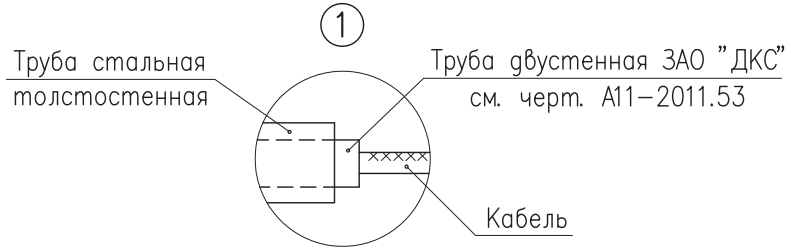

Обозначение	Рис.	Характер пересечения
А11–2011.36	1	При наличии зоны отчуждения
А11–2011.36–01	2	При отсутствии зоны отчуждения, при наличии водоотводной канавы
А11–2011.36–02	3	При отсутствии зоны отчуждения, при отсутствии водоотводной канавы

1. На чертеже указаны минимальные размеры.
2. После прокола в стальную трубу вставляется двустенная труба ЗАО "ДКС".
   Количество, диаметр и длина труб указываются в конкретном проекте.
3. Кабели в трубах уплотнить с двух сторон по чертежу А11–2011.43, вариант 1.
4. Место пересечения должно предусматриваться под углом 75°...90° к оси пути.
5. Место пересечения должно отстоять от начала остяков, хвоста крестовин и мест присоединения к рельсам отсасывающих кабелей на расстоянии не менее 10 м.

Взам. инв. №
Подпись и дата
Инв. № подл.

Изм.	Кол.уч.	Лист	№док.	Подпись	Дата
Разраб.		Комиссарова			
Пров.		Сердюшкина			
Н. контр.		Комиссаров			

А11–2011.36

Прокладка кабельной линии способом прокола при пересечении с электрифицированной железной дорогой

Стадия	Лист	Листов
Р		1

НАУЧНО-ИССЛЕДОВАТЕЛЬСКИЙ ПРОЕКТНО-КОНСТРУКТОРСКИЙ ИНСТИТУТ ТЯЖПРОМЭЛЕКТРОПРОЕКТ

Формат А3

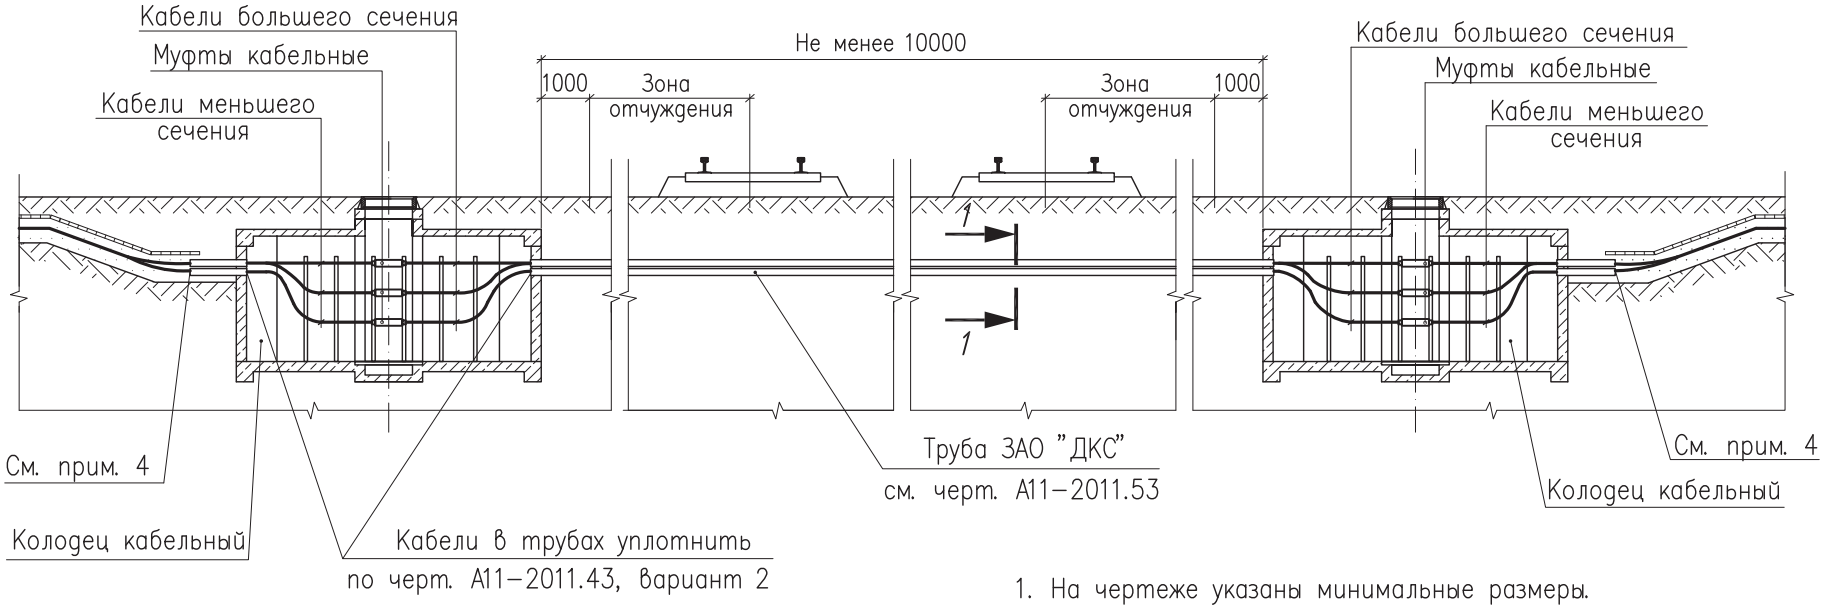

Разрез 1–1

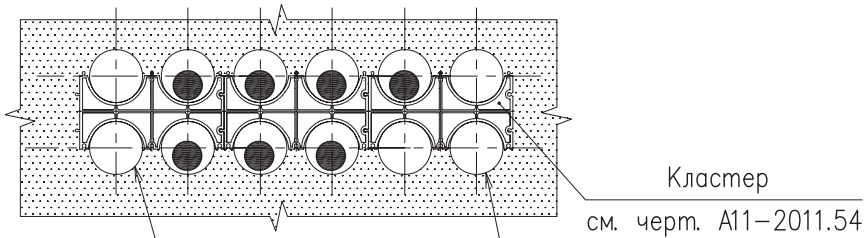

1. На чертеже указаны минимальные размеры.
2. Настоящий чертеж предназначен для прокладки большого числа кабелей (более 3–х).
3. Количество, диаметр и длина труб указывается в конкретном проекте.
4. Кабели в трубах со стороны траншеи уплотнить по черт. А11–2011.43, вариант 1.
5. Место пересечения кабельной линией электрифицированной железной дороги должно предусматриваться под углом 75°...90° к оси пути.
6. Место пересечения должно отстоять от начала остяков, хвоста крестовин и мест присоединения к рельсам отсасывающих кабелей на расстоянии не менее 10 м.

Взам. инв. №
Подпись и дата
Инв. № подл.

Изм.	Кол.уч.	Лист	№док.	Подпись	Дата
Разраб.		Комиссарова			
Пров.		Сердюшкина			
Н. контр.		Комиссаров			

А11–2011.37

Переход кабелей с меньшего сечения на большее при пересечении кабельной линии с железной дорогой

Стадия	Лист	Листов
Р		1

НАУЧНО-ИССЛЕДОВАТЕЛЬСКИЙ ПРОЕКТНО-КОНСТРУКТОРСКИЙ ИНСТИТУТ ТЯЖПРОМЭЛЕКТРОПРОЕКТ

Формат А3

Рисунок 1

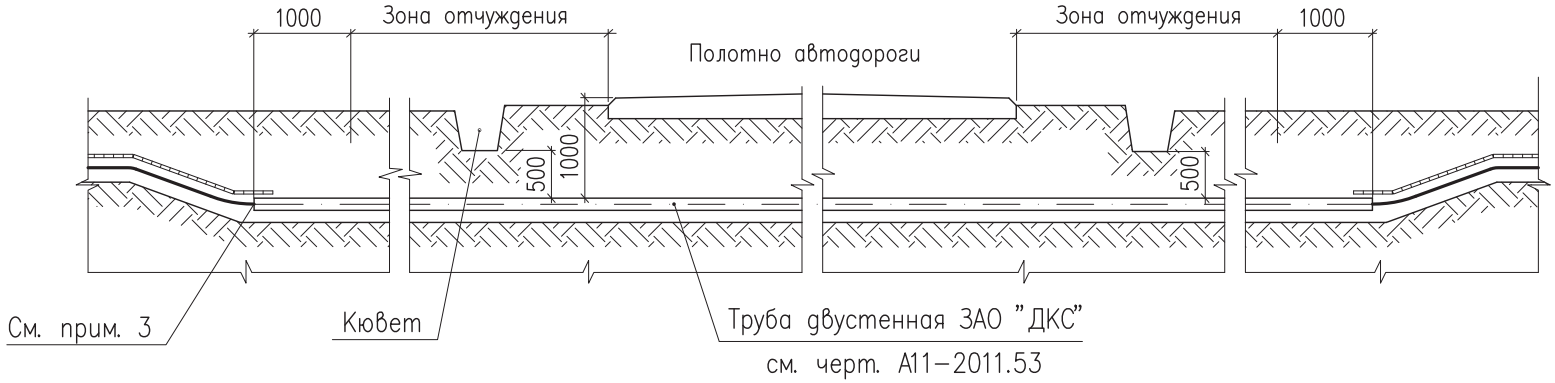

Рисунок 2

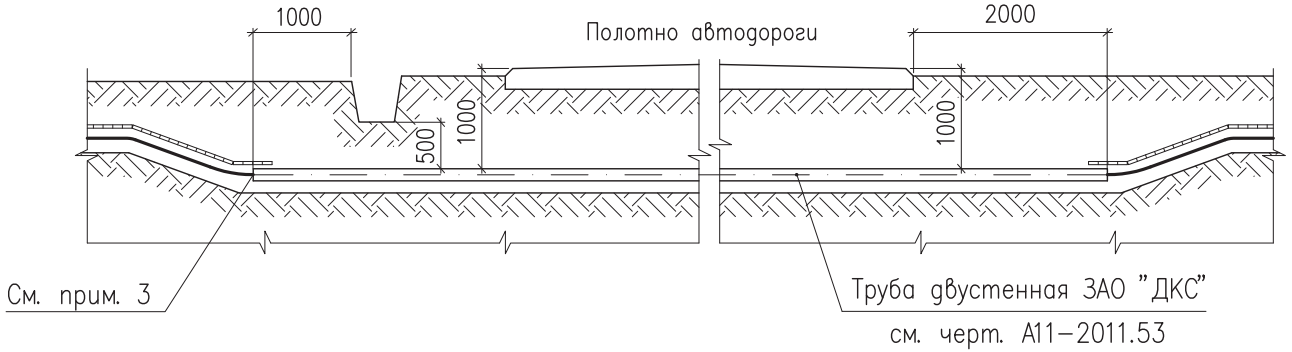

Рисунок 3

Обозначение	Рис.	Характер пересечения
А11–2011.38	1	При наличии зоны отчуждения
А11–2011.38–01	2	При отсутствии зоны отчуждения, при наличии водоотводной канавы
А11–2011.38–02	3	При отсутствии зоны отчуждения, при отсутствии водоотводной канавы

1. На чертеже указаны минимальные размеры.
2. Количество, диаметр и длина труб указываются в конкретном проекте.
3. Кабели в трубах уплотнить с двух сторон по чертежу А11–2011.43, вариант 1.

Изм.	Кол.уч.	Лист	№док.	Подпись	Дата
Разраб.		Комиссарова			
Пров.		Сердюшкина			
Н.контр.		Комиссаров			

А11–2011.38

Прокладка кабельной линии открытым способом при пересечении с автодорогой

Стадия	Лист	Листов
Р		1

НАУЧНО-ИССЛЕДОВАТЕЛЬСКИЙ ПРОЕКТНО-КОНСТРУКТОРСКИЙ ИНСТИТУТ ТЯЖПРОМЭЛЕКТРОПРОЕКТ

Формат А3

Взам. инв. №
Подпись и дата
Инв. № подл.

Рисунок 1

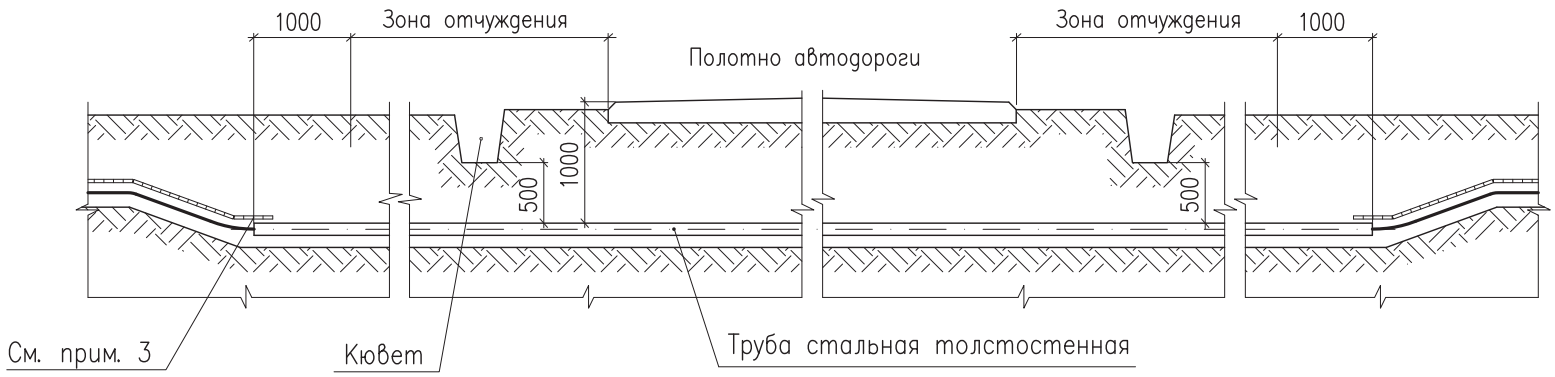

Рисунок 2

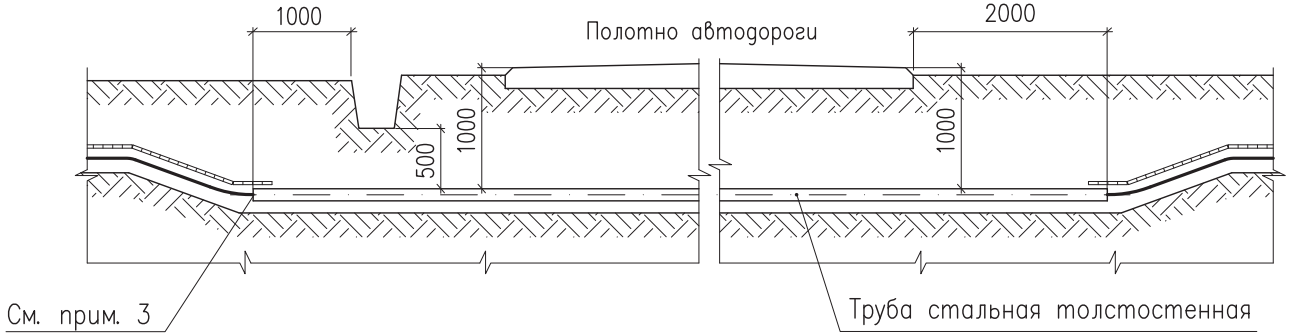

Рисунок 3

Обозначение	Рис.	Характер пересечения
А11–2011.39	1	При наличии зоны отчуждения
А11–2011.39–01	2	При отсутствии зоны отчуждения, при наличии водоотводной канавы
А11–2011.39–02	3	При отсутствии зоны отчуждения, при отсутствии водоотводной канавы

1. На чертеже указаны минимальные размеры.
2. Количество, диаметр и длина труб указываются в конкретном проекте.
3. Кабели в трубах уплотнить с двух сторон по чертежу А11–2011.43, вариант 1.

Изм.	Кол.уч.	Лист	№док.	Подпись	Дата	А11–2011.39			
Разраб.		Комиссарова				Прокладка кабельной линии способом прокола при пересечении с автодорогой	Стадия	Лист	Листов
Пров.		Сердюшкина					Р		1
Н. контр.		Комиссаров					НАУЧНО-ИССЛЕДОВАТЕЛЬСКИЙ ПРОЕКТНО-КОНСТРУКТОРСКИЙ ИНСТИТУТ ТЯЖПРОМЭЛЕКТРОПРОЕКТ		

Формат А3

Взам. инв. №
Подпись и дата
Инв. № подл.

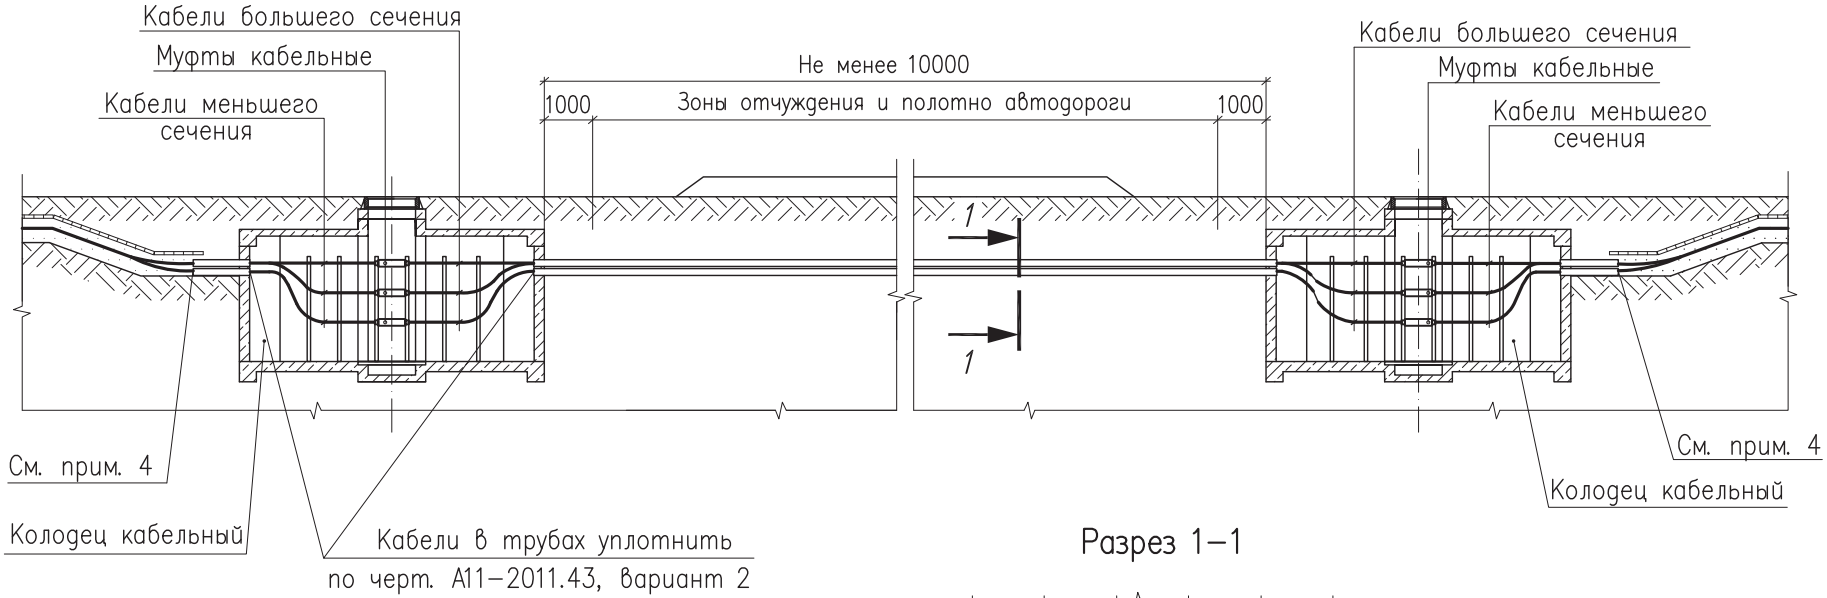

Разрез 1–1

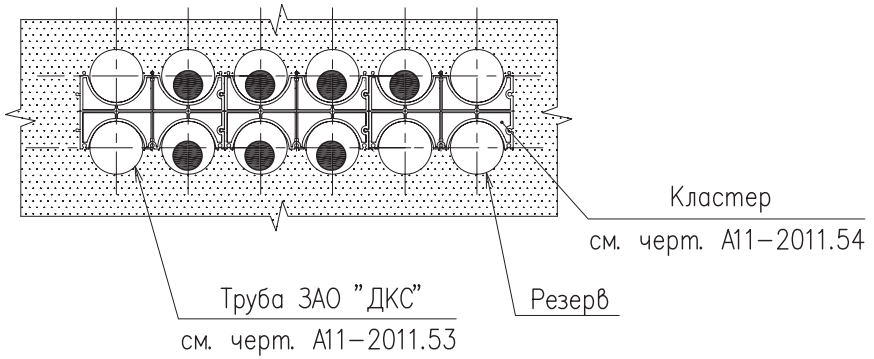

1. На чертеже указаны минимальные размеры.
2. Настоящий чертеж предназначен для прокладки большого числа кабелей (более 3–х).
3. Количество, диаметр и длина труб указывается в конкретном проекте.
4. Кабели в трубах со стороны траншеи уплотнить по чертежу А11–2011.43, вариант 1.

Изм.	Кол.уч.	Лист	№док.	Подпись	Дата
Разраб.		Комиссарова			
Пров.		Сердюшкина			
Н.контр.		Комиссаров			

А11–2011.40

Переход кабелей с меньшего сечения на большее при пересечении кабельной линии с автодорогой

Стадия	Лист	Листов
Р		1

НАУЧНО-ИССЛЕДОВАТЕЛЬСКИЙ ПРОЕКТНО-КОНСТРУКТОРСКИЙ ИНСТИТУТ ТЯЖПРОМЭЛЕКТРОПРОЕКТ

Формат А3

Взам. инв. №
Подпись и дата
Инв. № подл.

Вариант 1

Разрез 1–1

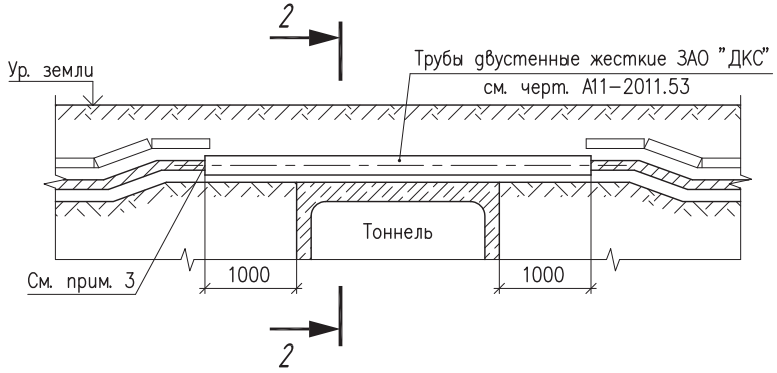

Разрез 2–2

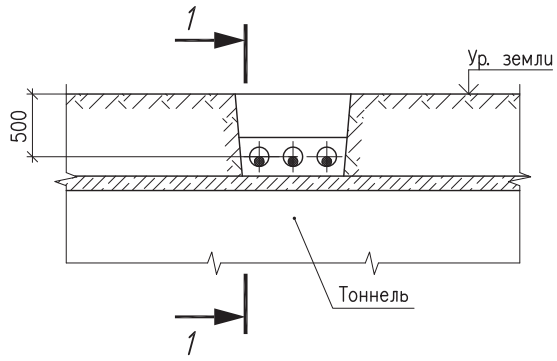

Вариант 2

Разрез 3–3

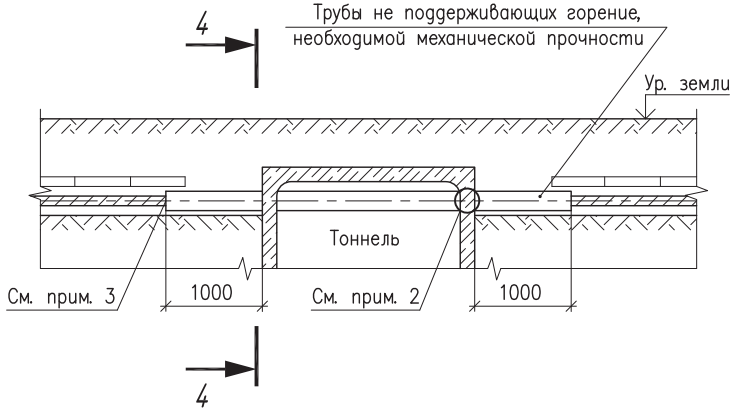

Разрез 4–4

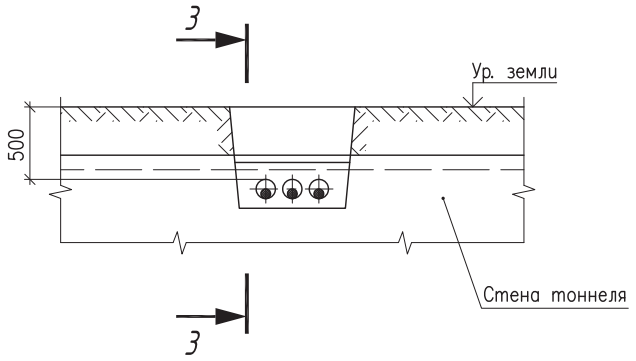

1. На чертеже указаны минимальные размеры.
2. После закладки труб в стенках тоннеля необходимо восстановить гидроизоляцию.
3. Кабели в трубах уплотнить с двух сторон по черт. А11–2011.43, вариант 1.

Изм.	Кол.уч.	Лист	№док.	Подпись	Дата
Разраб.		Хромова			
Пров.		Сердюшкина			
Н. контр.		Комиссаров			

А11–2011.41

Пересечение кабельной линии с кабельным тоннелем. Варианты 1 и 2

Стадия	Лист	Листов
Р		1

НАУЧНО-ИССЛЕДОВАТЕЛЬСКИЙ ПРОЕКТНО-КОНСТРУКТОРСКИЙ ИНСТИТУТ ТЯЖПРОМЭЛЕКТРОПРОЕКТ

Формат А3

Взам. инв. № | Подпись и дата | Инв. № подл.

Разрез 1–1

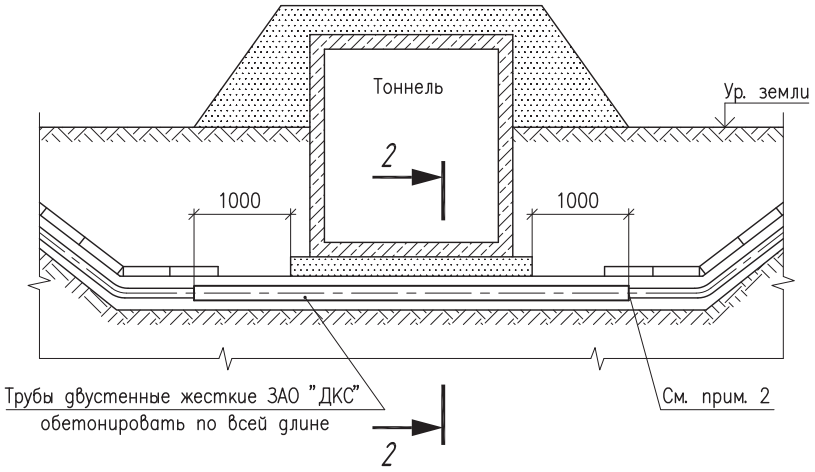

Разрез 2–2

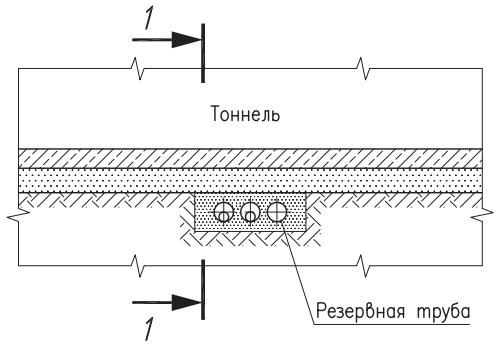

1. На чертеже указаны минимальные размеры.
2. Кабели в трубах уплотнить с двух сторон по черт. А11–2011.43, вариант 1.

Изм.	Кол.уч.	Лист	№док.	Подпись	Дата	А11–2011.42			
Разраб.		Хромова				Пересечение кабельной линии с кабельным тоннелем. Вариант 3	Стадия	Лист	Листов
Пров.		Сердюшкина					Р		1
Н. контр.		Комиссаров					НАУЧНО-ИССЛЕДОВАТЕЛЬСКИЙ ПРОЕКТНО-КОНСТРУКТОРСКИЙ ИНСТИТУТ ТЯЖПРОМЭЛЕКТРОПРОЕКТ		

Взам. инв. №
Подпись и дата
Инв. № подл.

Формат А4

Вариант 1
(при прокладке в земле)

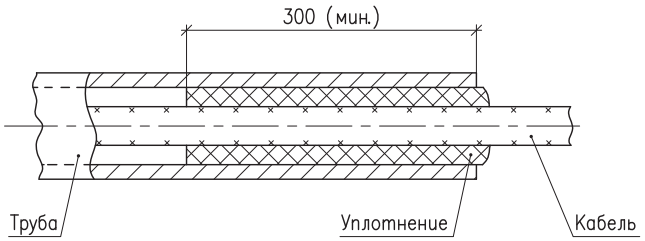

Уплотнение трубы выполнить из джутовых переплетенных шнуров покрытых водонепроницаемой (мятой) глиной.

Вариант 2
(ввод в здание)

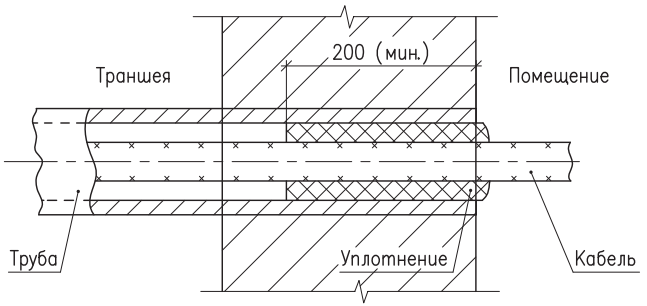

Уплотнение трубы выполнить однокомпонентной огнестойкой пеной DF1201 ЗАО "ДКС".

Изм.	Кол.уч.	Лист	№док.	Подпись	Дата	А11–2011.43			
Разраб.		Хромова				Уплотнение кабеля в трубе	Стадия	Лист	Листов
Пров.		Сердюшкина					Р		1
Н. контр.		Комиссаров					НАУЧНО-ИССЛЕДОВАТЕЛЬСКИЙ ПРОЕКТНО-КОНСТРУКТОРСКИЙ ИНСТИТУТ ТЯЖПРОМЭЛЕКТРОПРОЕКТ		

Формат А4

Разрез 1–1

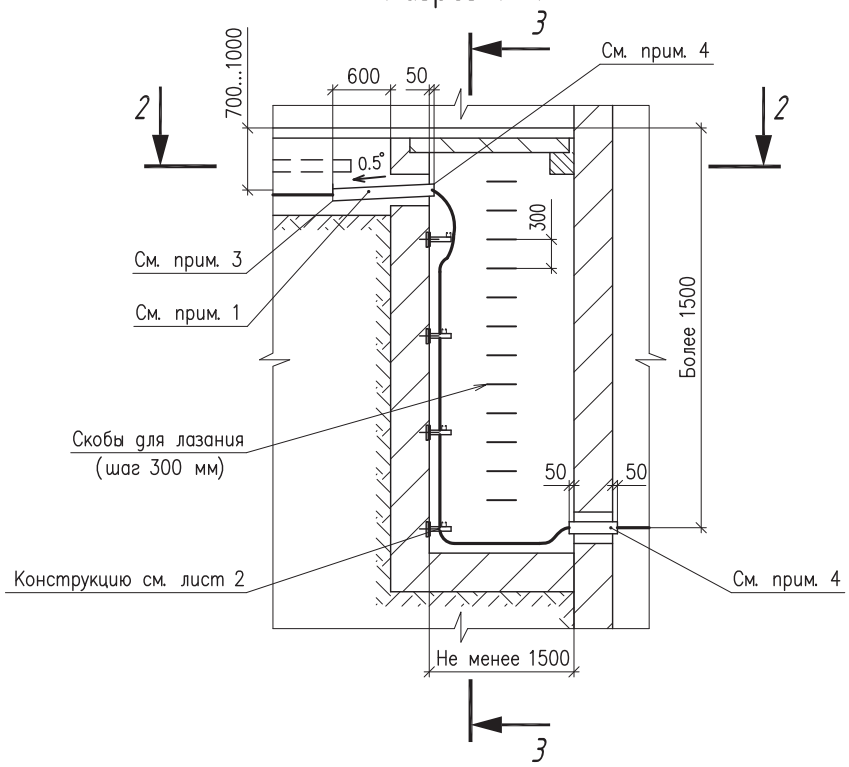

Разрез 3–3

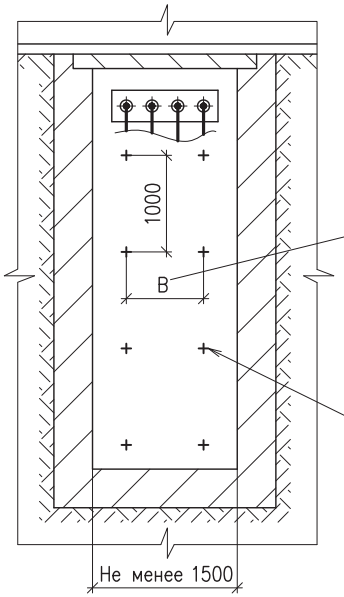

План по 2–2

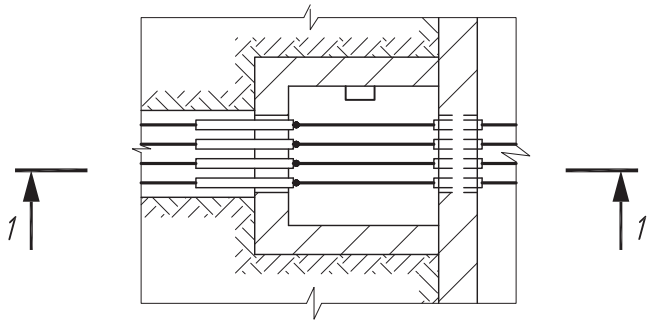

1. Вводы кабелей в здания, кабельные сооружения и другие помещения должны быть выполнены в трубах, не поддерживающих горение, необходимой механической прочности.
2. После ввода труб в здание или кабельное сооружение необходимо восстановить гидроизоляцию стен.
3. Кабели в трубе со стороны улицы уплотнить по черт. А11–2011.43, вариант 1.
4. Кабели в трубе внутри помещения уплотнить по черт. А11–2011.43, вариант 2.

Изм.	Кол.уч.	Лист	№док.	Подпись	Дата
Разраб.		Хромова			
Пров.		Сердюшкина			
Н. контр.		Комиссаров			

А11–2011.44

Ввод кабельной линии в здание или кабельное сооружение. Вариант 1

Стадия	Лист	Листов
Р	1	2

НАУЧНО-ИССЛЕДОВАТЕЛЬСКИЙ ПРОЕКТНО-КОНСТРУКТОРСКИЙ ИНСТИТУТ ТЯЖПРОМЭЛЕКТРОПРОЕКТ

Взам. инв. № | Подпись и дата | Инв. № подл.

Формат А3

Конструкция для крепления вертикально прокладываемых кабелей

Поз.	Обозначение	Наименование	Кол.	Масса ед., кг	Приме-чание
1	Код 34024	Профиль С-образный 41х41 LAS,			
		S=2,5, L=Б	1		
2	Код 34042	Кронштейн одиночный LAS 41х41			
		L=250	2		
3	Код СМ011025	Винт с гладкой головкой М10х25	2		
4	Код СМ101000	Гайка М10	2		
5	Код СМ241000	Шайба 10	2		

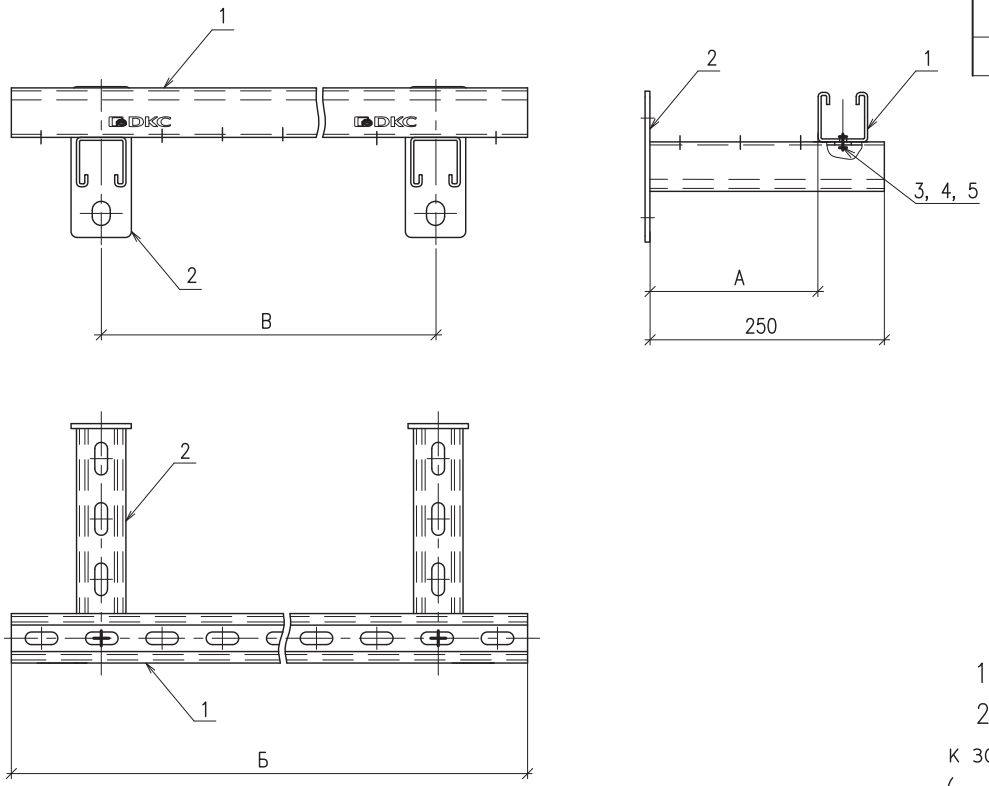

1. Размеры А, Б и В по конкретному проекту.
2. Крепление конструкции к стене осуществляется приваркой к закладным элементам или при помощи анкеров с болтом М10 (код СМ431060) ЗАО "ДКС".

Взам. инв. №
Подпись и дата
Инв. № подл.

Изм.	Кол.уч.	Лист	№док.	Подпись	Дата	А11-2011.44	Лист 2

Формат А3

Разрез 1–1

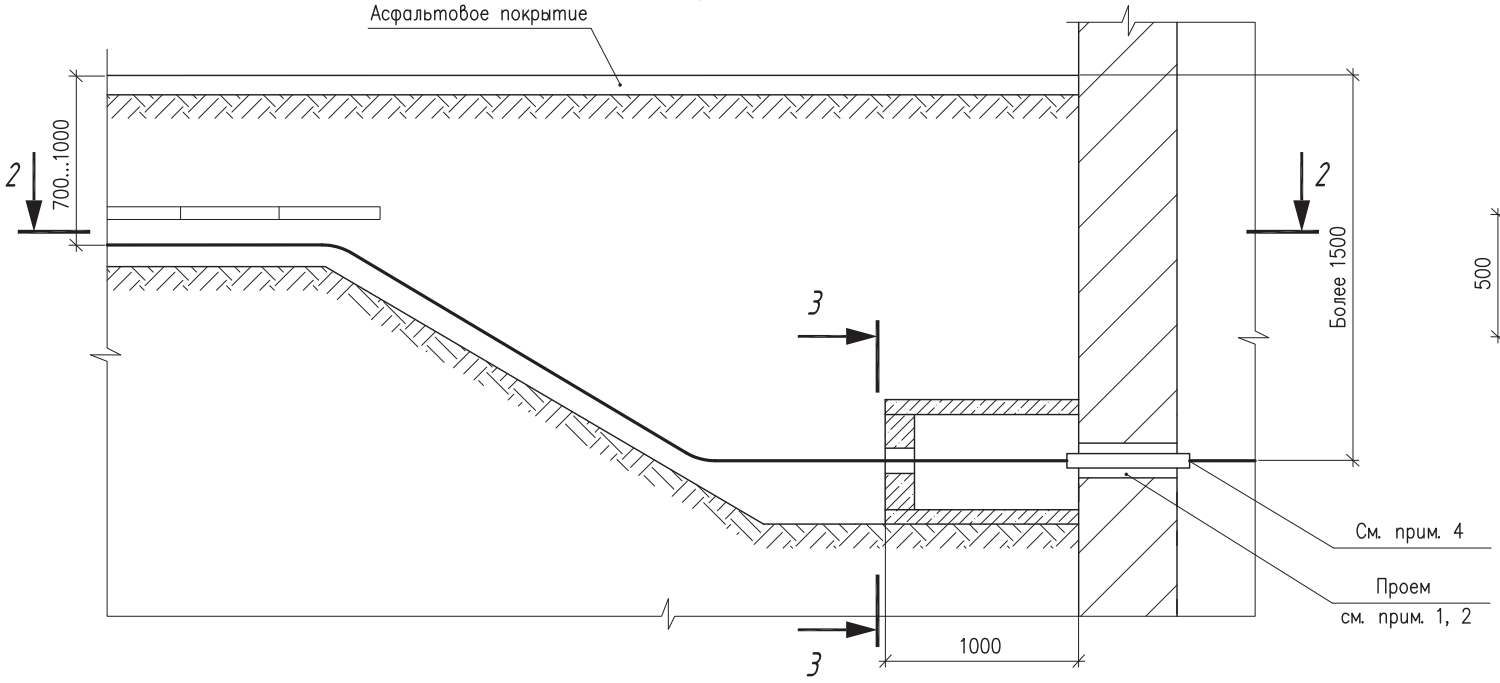

Разрез 3–3

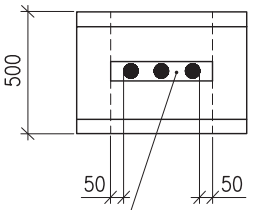

План по 2–2

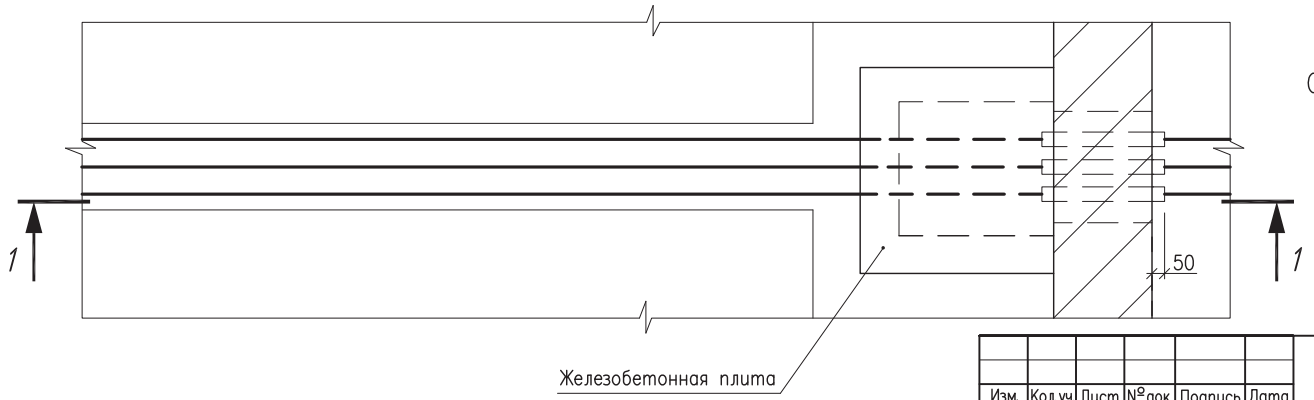

Общие примечания см. черт. А11–2011.44.

Взам. инв. №	
Подпись и дата	
Инв. № подл.	

Изм.	Кол.уч.	Лист	№док.	Подпись	Дата
Разраб.		Комиссарова			
Пров.		Сердюшкина			
Н. контр.		Комиссаров			

А11–2011.45

Ввод кабельной линии в здание или кабельное сооружение. Вариант 2

Стадия	Лист	Листов
Р		1

НАУЧНО-ИССЛЕДОВАТЕЛЬСКИЙ ПРОЕКТНО-КОНСТРУКТОРСКИЙ ИНСТИТУТ ТЯЖПРОМЭЛЕКТРОПРОЕКТ

Формат А3

Вариант 3

Разрез 1–1

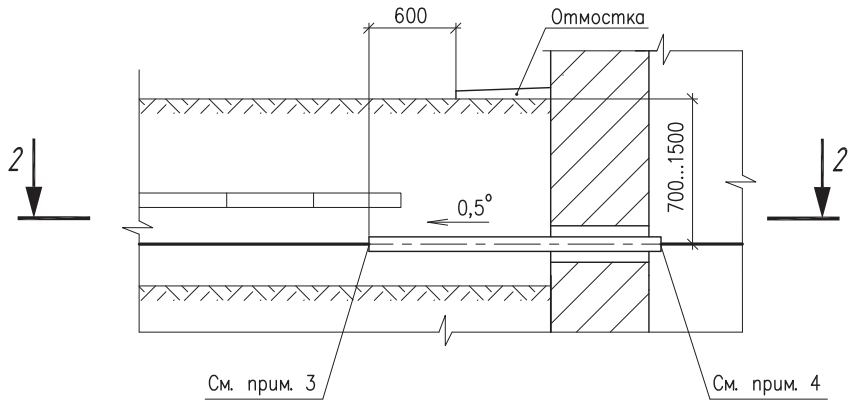

План по 2–2

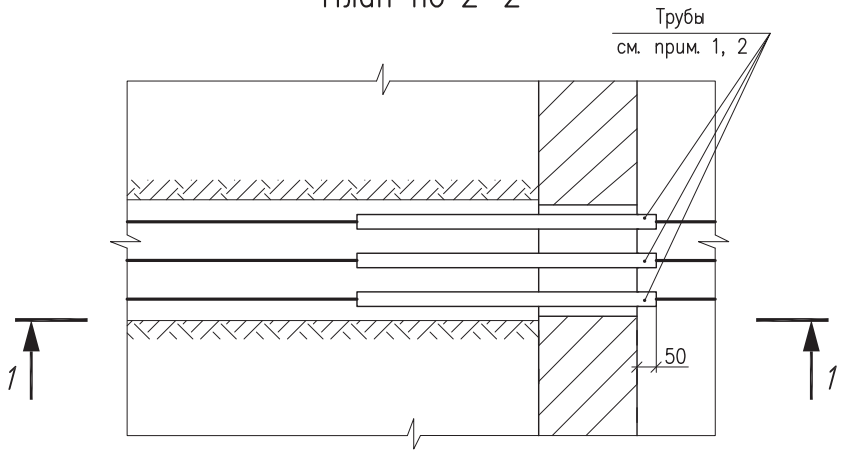

Вариант 4

Разрез 3–3

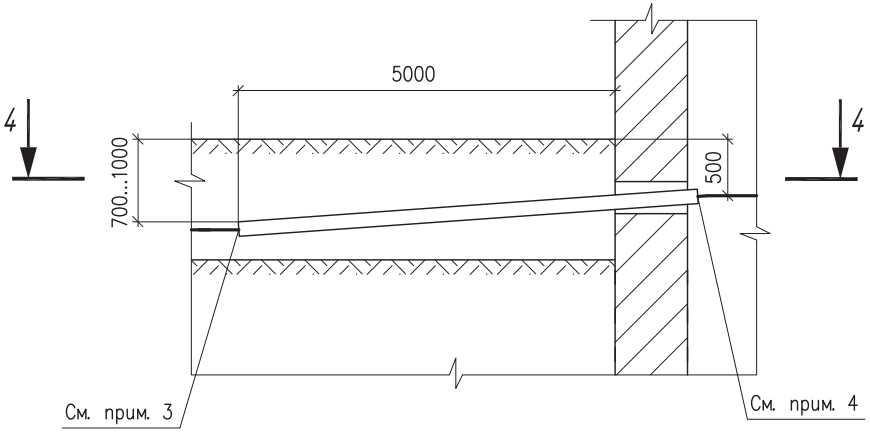

План по 4–4

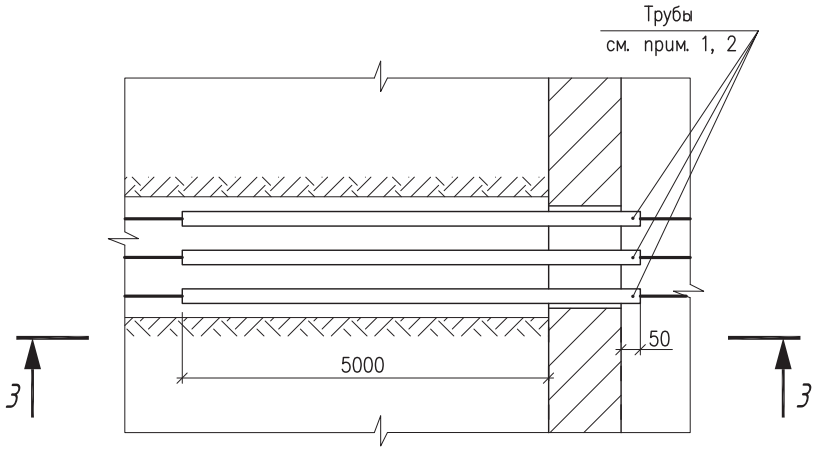

Общие примечания см. черт. А11–2011.44.

Изм.	Кол.уч.	Лист	№док.	Подпись	Дата
Разраб.		Комиссарова			
Пров.		Сердюшкина			
Н. контр.		Комиссаров			

А11–2011.46

Ввод кабельной линии в здание или кабельное сооружение. Варианты 3 и 4

Стадия	Лист	Листов
Р		1

НАУЧНО-ИССЛЕДОВАТЕЛЬСКИЙ ПРОЕКТНО-КОНСТРУКТОРСКИЙ ИНСТИТУТ ТЯЖПРОМЭЛЕКТРОПРОЕКТ

Формат А3

Взам. инв. №

Подпись и дата

Инв. № подл.

Разрез 1–1

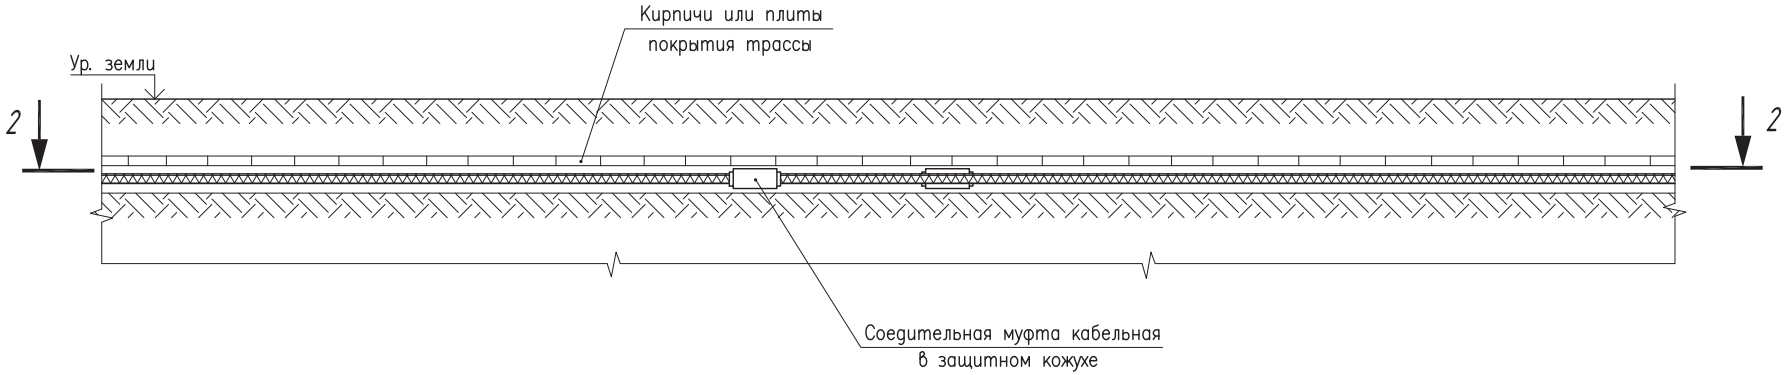

План по 2–2

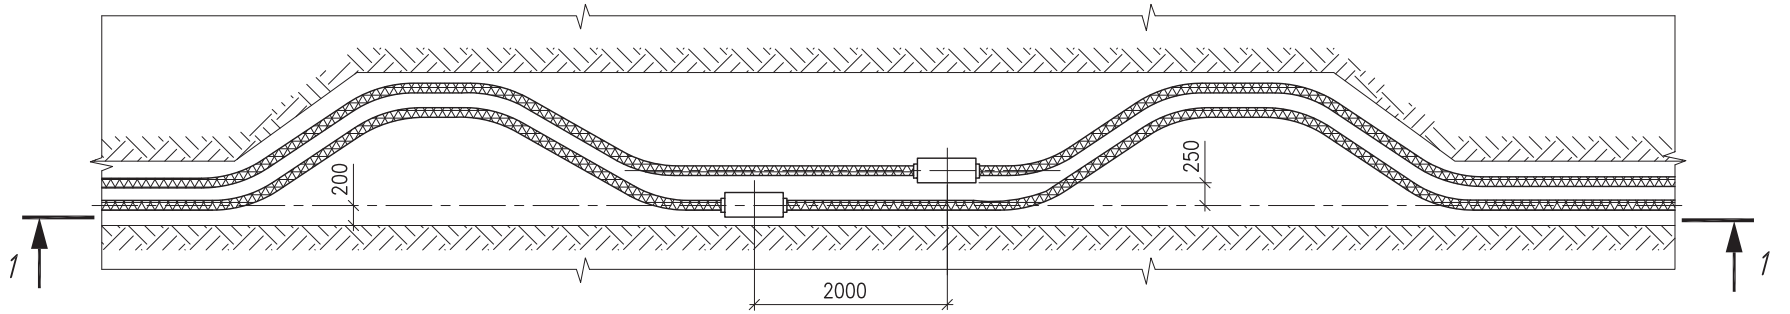

На чертеже указаны минимальные размеры.

Изм.	Кол.уч.	Лист	№док.	Подпись	Дата
Разраб.		Хромова			
Пров.		Сердюшкина			
Н. контр.		Комиссаров			

А11–2011.47

Установка соединительных муфт для кабелей с расположением компенсаторов в горизонтальной плоскости

Стадия	Лист	Листов
Р		1

НАУЧНО-ИССЛЕДОВАТЕЛЬСКИЙ ПРОЕКТНО-КОНСТРУКТОРСКИЙ ИНСТИТУТ
ТЯЖПРОМЭЛЕКТРОПРОЕКТ

Инв. № подл. | Подпись и дата | Взам. инв. №

Формат А3

Разрез 1–1

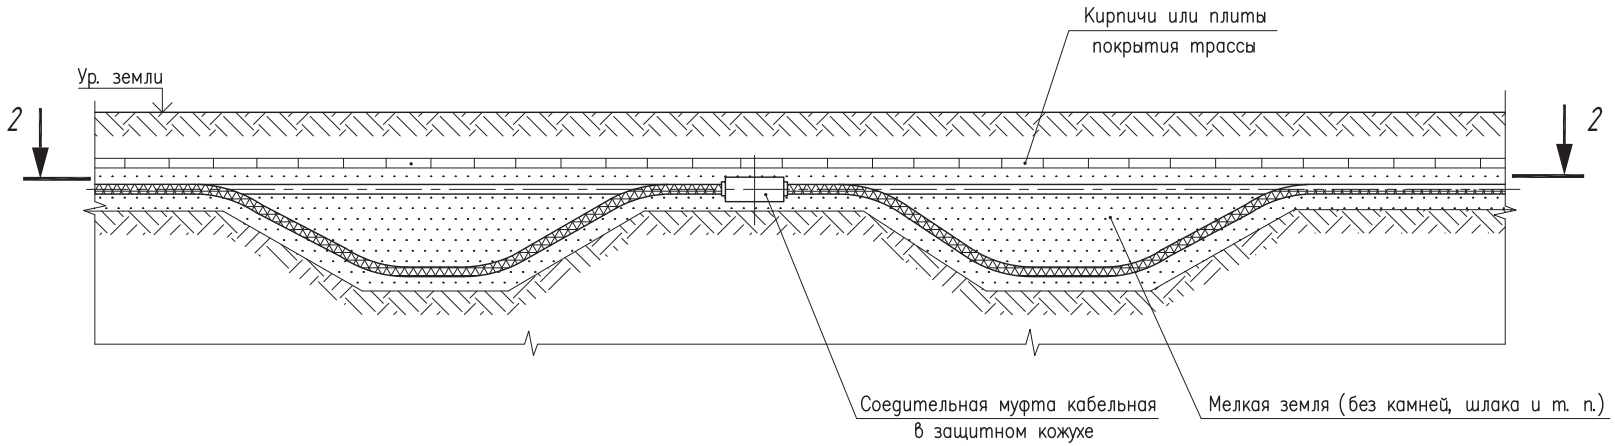

План по 2–2

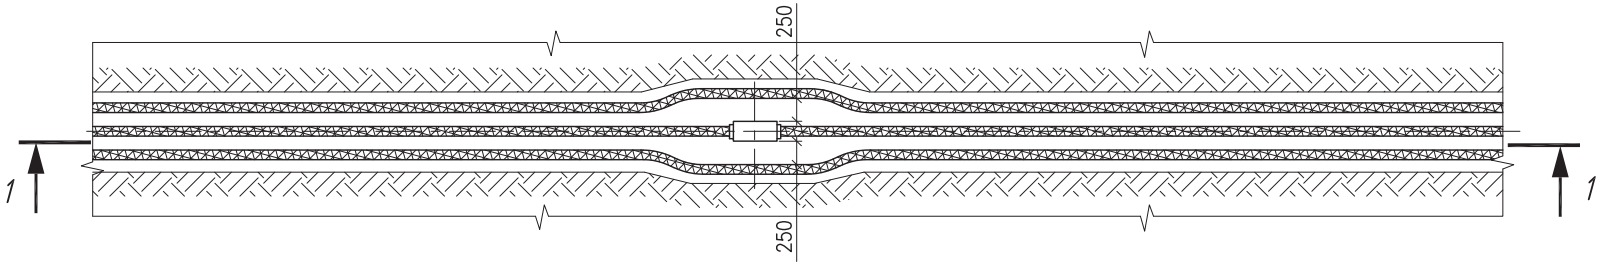

1. На чертеже указаны минимальные размеры.
2. Данная прокладка применяется в стесненных условиях при больших потоках кабелей.

Изм.	Кол.уч.	Лист	№док.	Подпись	Дата
Разраб.		Хромова			
Пров.		Сердюшкина			
Н. контр.		Комиссаров			

A11–2011.48

Установка соединительной муфты для кабелей с расположением компенсаторов в вертикальной плоскости

Стадия	Лист	Листов
Р		1

НАУЧНО-ИССЛЕДОВАТЕЛЬСКИЙ ПРОЕКТНО-КОНСТРУКТОРСКИЙ ИНСТИТУТ
ТЯЖКПРОМЭЛЕКТРОПРОЕКТ

Формат А3

Взам. инв. №
Подпись и дата
Инв. № подл.

Разрез 1–1

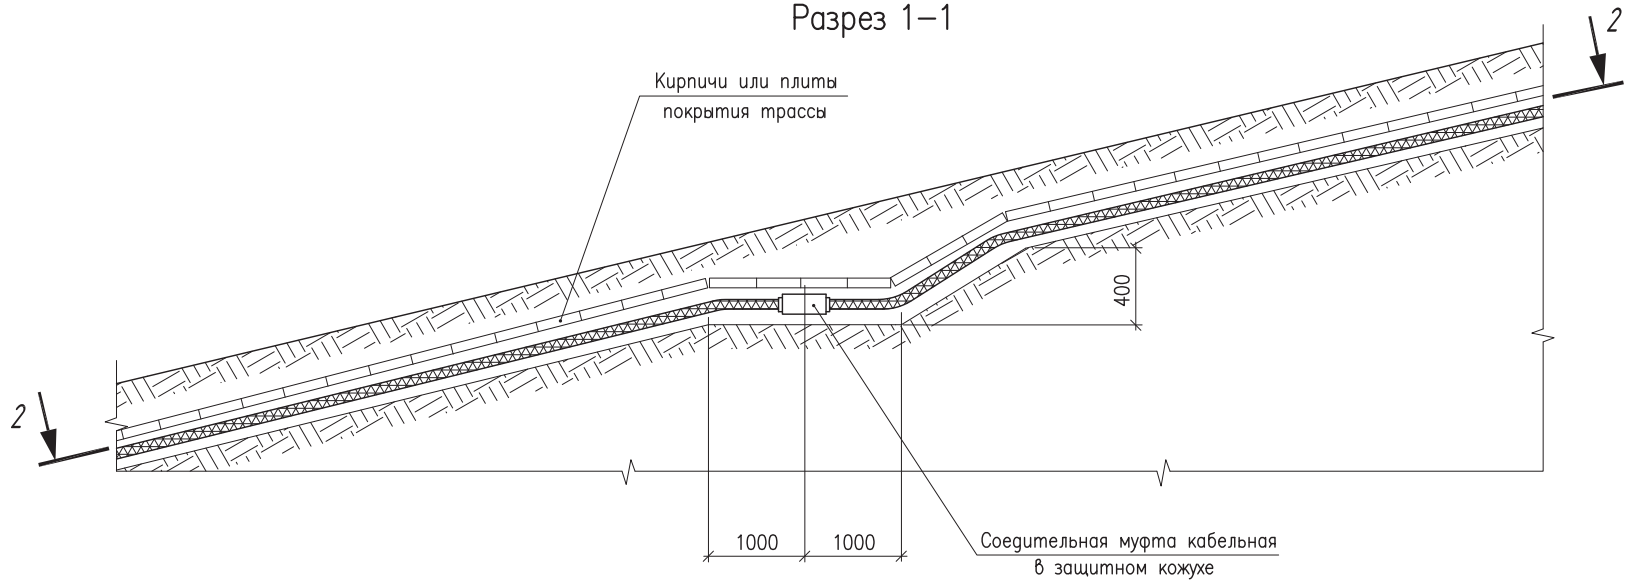

План по 2–2

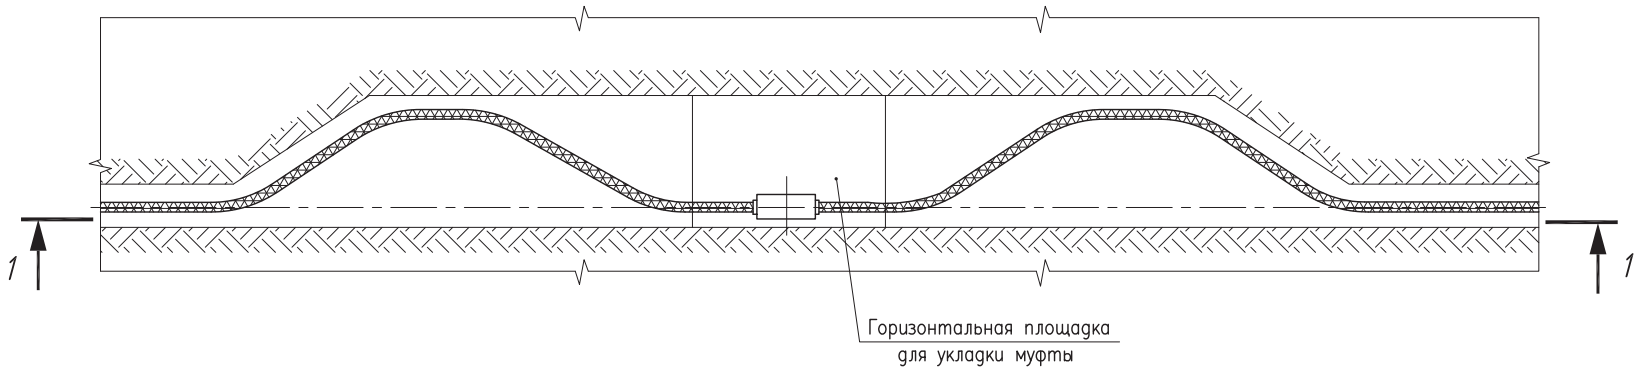

1. На чертеже указаны минимальные размеры.
2. Установка муфт на крутонаклонных участках (свыше 20° к горизонтали) производится в исключительных случаях. В обычных условиях на таких участках муфты устанавливать не рекомендуется.

Изм.	Кол.уч.	Лист	№док.	Подпись	Дата
Разраб.		Хромова			
Пров.		Сердюшкина			
Н. контр.		Комиссаров			

А11–2011.49

Установка соединительной муфты для кабелей на наклонном участке (свыше 20°)

Стадия	Лист	Листов
Р		1

НАУЧНО-ИССЛЕДОВАТЕЛЬСКИЙ ПРОЕКТНО-КОНСТРУКТОРСКИЙ ИНСТИТУТ ТЯЖПРОМЭЛЕКТРОПРОЕКТ

Взам. инв. №

Подпись и дата

Инв. № подл.

Формат А3

Разрез 1–1

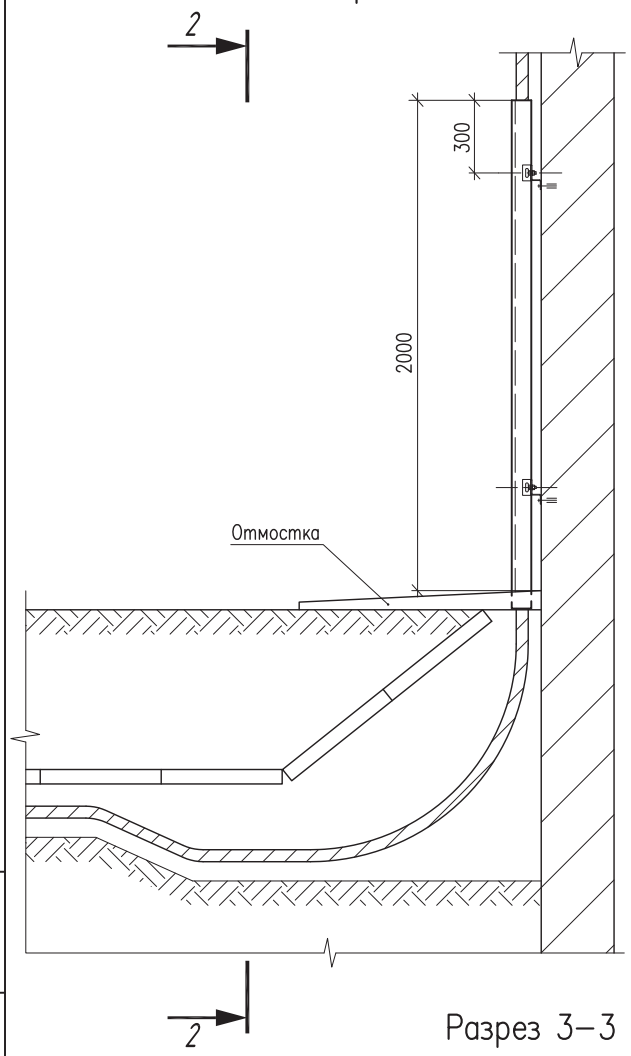

Разрез 2–2

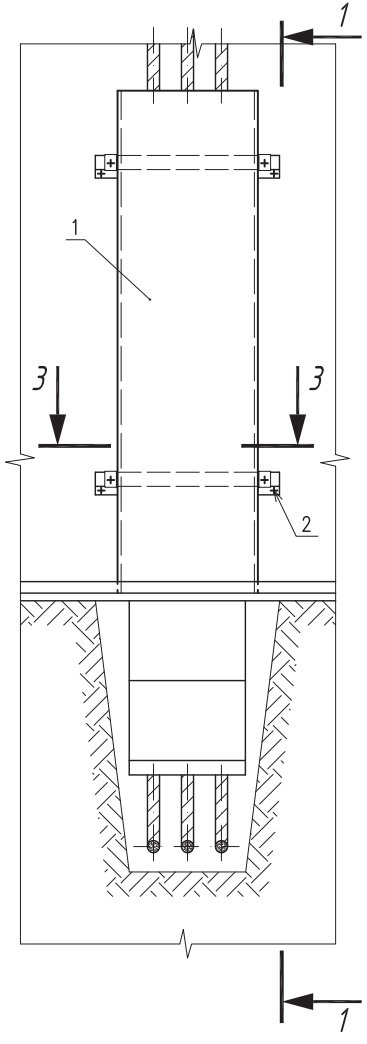

Разрез 3–3

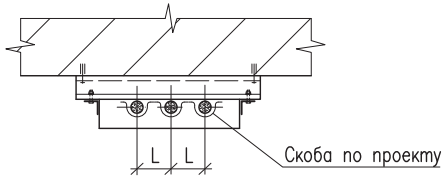

Обозначение	Обозначение кожуха, поз. 1	Кол–во кабелей, шт	Наружный диаметр кабелей, мм	L, мм
А11–2011.50	А11–2011.51	1	до 50	100
А11–2011.50 –01	А11–2011.51 –01	2		
А11–2011.50 –02	А11–2011.51 –02	3		
А11–2011.50 –03	А11–2011.51 –03	4		
А11–2011.50 –04	А11–2011.51 –04	5		
А11–2011.50 –05	А11–2011.51 –05	6		
А11–2011.50 –06	А11–2011.51 –06	1	до 70	140
А11–2011.50 –07	А11–2011.51 –07	2		
А11–2011.50 –08	А11–2011.51 –08	3		
А11–2011.50 –09	А11–2011.51 –09	4		
А11–2011.50 –10	А11–2011.51 –10	5		
А11–2011.50 –11	А11–2011.51 –11	6		
А11–2011.50 –12	А11–2011.51 –12	1	до 100	200
А11–2011.50 –13	А11–2011.51 –13	2		
А11–2011.50 –14	А11–2011.51 –14	3		

Поз.	Обозначение	Наименование	Кол.	Масса ед., кг	Приме–чание
1	А11–2011.51 (см. табл.)	Кожух	1		
2	Код СМ431060	Анкер с болтом М10	4		ЗАО "ДКС"

После установки кожуха (поз. 1) восстановить отмостку.

Изм.	Кол.уч.	Лист	№док.	Подпись	Дата
Разраб.		Сердюшкина			
Пров.		Сердюшкина			
Н.контр.		Комиссаров			

А11–2011.50

Вывод кабельной линии из траншеи на стену

Стадия	Лист	Листов
Р		1

НАУЧНО-ИССЛЕДОВАТЕЛЬСКИЙ ПРОЕКТНО-КОНСТРУКТОРСКИЙ ИНСТИТУТ ТЯЖПРОМЭЛЕКТРОПРОЕКТ

Формат А3

Взам. инв. №

Подпись и дата

Инв. № подл.

Кожух
М 1:20

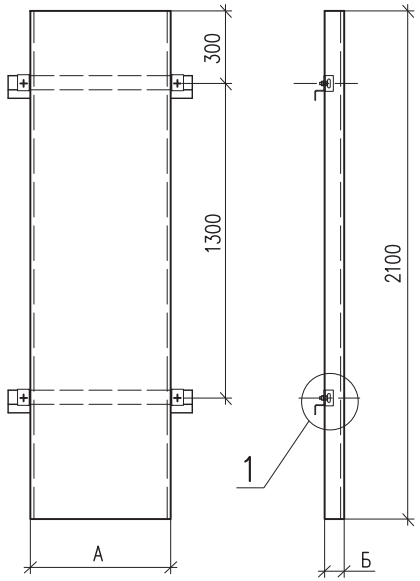

Развертка
М 1:20

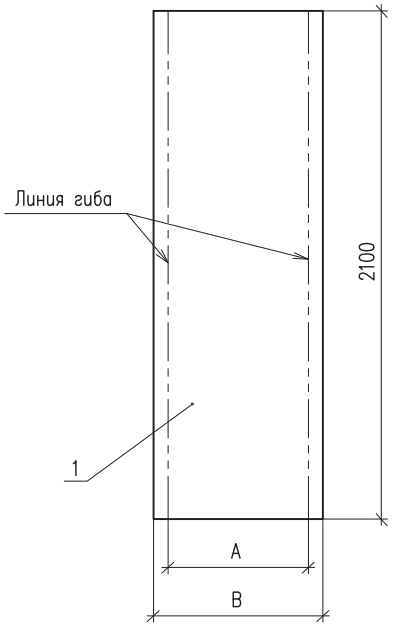

①
М 1:2

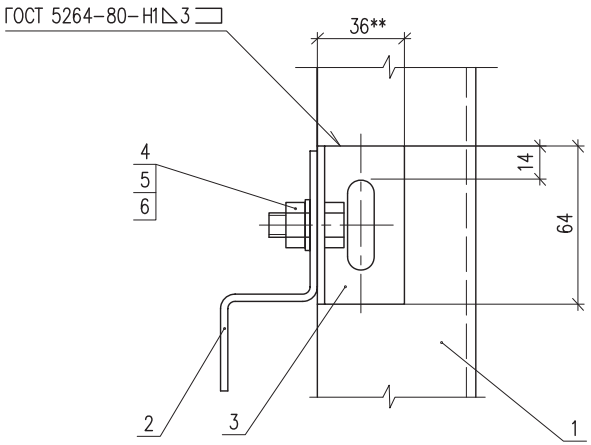

Обозначение	Размеры, мм			Поз.2 L, мм	Масса, кг
	Б	А	В		
А11–2011.51	65	80	200	260	8,39
А11–2011.51–01		180	300	360	12,21
А11–2011.51–02		280	400	460	16,03
А11–2011.51–03		380	500	560	19,85
А11–2011.51–04		480	600	660	23,66
А11–2011.51–05		580	700	760	27,48
А11–2011.51–06	85	100	260	280	10,48
А11–2011.51–07		240	400	420	15,82
А11–2011.51–08		380	540	560	21,16
А11–2011.51–09		520	680	700	26,51
А11–2011.51–10		660	820	840	31,86
А11–2011.51–11		800	960	980	37,20
А11–2011.51–12	115	130	350	310	13,60
А11–2011.51–13		330	550	510	21,23
А11–2011.51–14		530	750	710	28,87

Поз.	Обозначение	Наименование	Кол.	Масса ед., кг	Приме-чание
1	ГОСТ 19903–74*	Лист 2,0	1		см. табл.
2		Профиль К239У2, L – см. таблицу	2		
3		Профиль К237У2, L=64	4		
4	ГОСТ 7798–70*	Болт М12х25	4		
5	ГОСТ 5915–70*	Гайка М12	4		
6	ГОСТ 11371–78*	Шайба 12	4		

1. **Размер для справок.
2. Короб окрасить двумя слоями серой эмали ПФ–115, ГОСТ 6465–76*, IV, У3.

Изм.	Кол.уч.	Лист	№док.	Подпись	Дата
Разраб.		Комиссарова			
Пров.		Сердюшкина			
Н. контр.		Комиссаров			

А11–2011.51

Кожух для защиты кабелей

Стадия	Лист	Листов
Р		1

НАУЧНО-ИССЛЕДОВАТЕЛЬСКИЙ ПРОЕКТНО-КОНСТРУКТОРСКИЙ ИНСТИТУТ ТЯЖПРОМЭЛЕКТРОПРОЕКТ

Формат А3

Взам. инв. №

Подпись и дата

Инв. № подл.

Примерные образцы опознавательных знаков для трасс кабельных линий

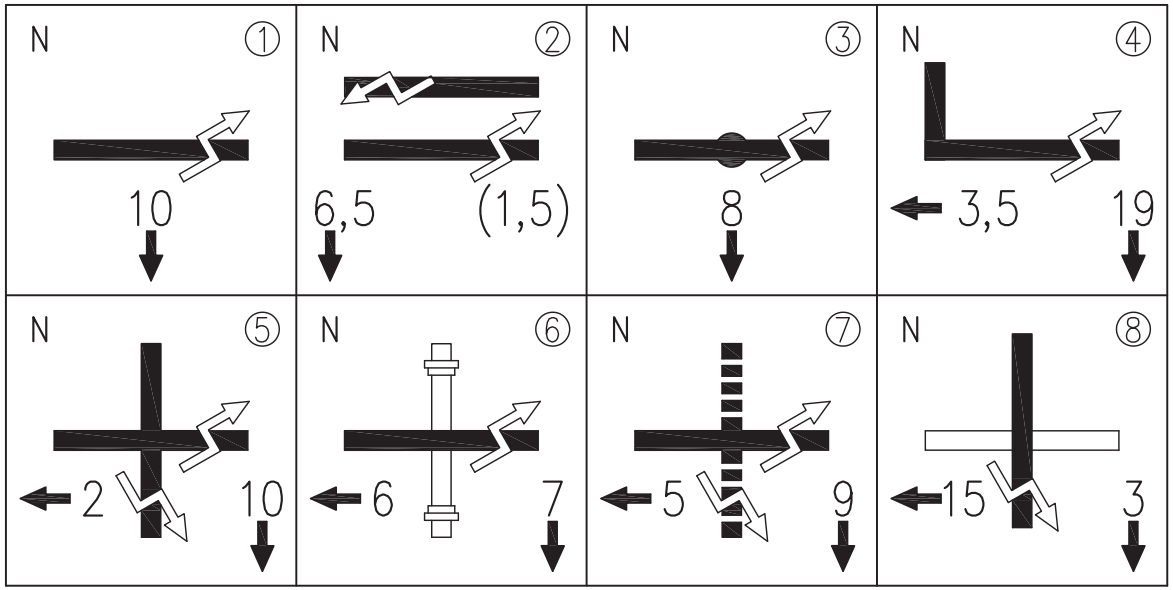

Таблица наименований знаков

N п/п	Наименование
1	Траншея кабельная
2	Две параллельно идущие траншеи (расстояние между
	траншеями указано в скобках)
3	Муфта кабельная
4	Поворот траншеи кабельной
5	Пересечение двух кабельных траншей
6	Пересечение кабельной траншеи с трубопроводом
7	Пересечение кабельной траншеи с электрифицированной
	железной дорогой. Неэлектрифицированные дороги
	показываются без знака "⚡"
8	Пересечение кабельной траншеи с автогужевой дорогой

Указания по выполнению знаков

Пример символа	Цвет краски	Наименование
N	Красный	Номер опознавательного знака (по проекту)
▬	Черный	Трасса кабельная
⚡	Красный	Знак напряжения
10	Черный	Расстояние от сооружения, м
←	Черный	Направление к сооружению, м
	Светлый	Фон опознавательного знака

Изм.	Кол.уч.	Лист	№док.	Подпись	Дата
Разраб.		Комиссарова			
Пров.		Сердюшкина			
Н. контр.		Комиссаров			

А11–2011.52

Опознавательные знаки для трасс кабельных линий

Стадия	Лист	Листов
Р	1	2

НАУЧНО-ИССЛЕДОВАТЕЛЬСКИЙ ПРОЕКТНО-КОНСТРУКТОРСКИЙ ИНСТИТУТ ТЯЖПРОМЭЛЕКТРОПРОЕКТ

Формат А3

Взам. инв. №

Подпись и дата

Инв. № подл.

Установка знака

М1:5

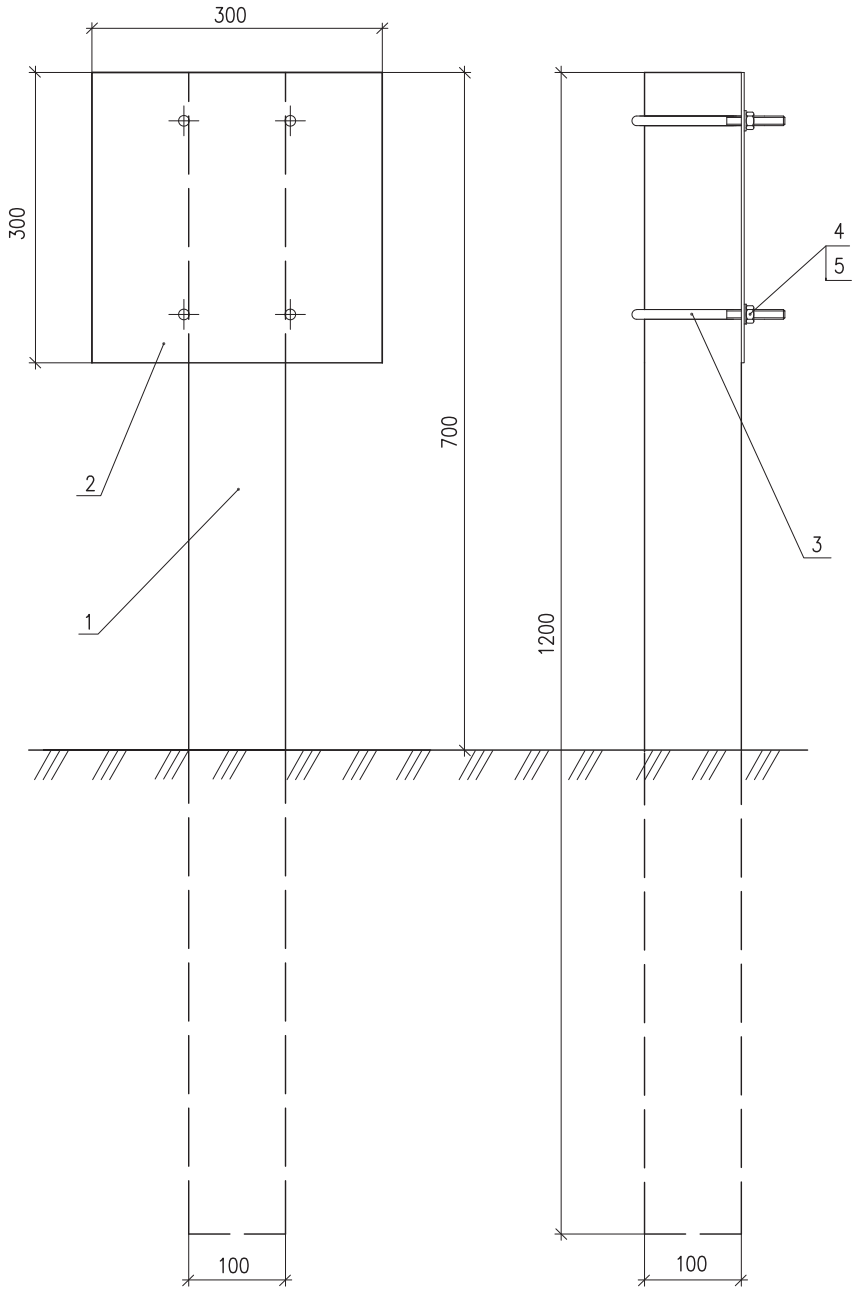

Поз.	Обозначение	Наименование	Кол.	Масса ед., кг	Приме-чание
1		Столбик железобетонный			
		размерами 100х100х1200	1		
2	ГОСТ 19903–74*	Лист 300х300х3	1	2,12	
3	ГОСТ 2590–2006	Сталь круглая ø10, L=400	2	0,25	0,5 кг
4	ГОСТ 11371–78*	Шайба 10	4		
5	ГОСТ 5915–70*	Гайка М10	4		

Деталь (поз.2)

М1:5

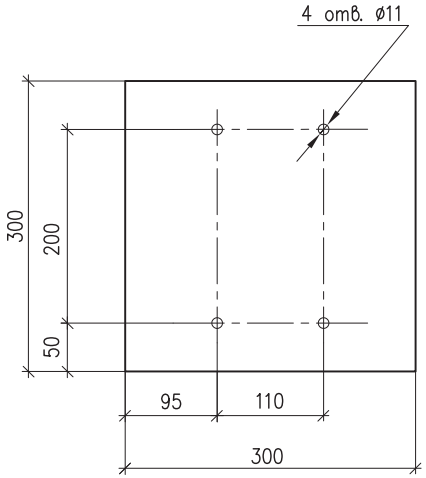

Деталь (поз.3)

М1:2,5

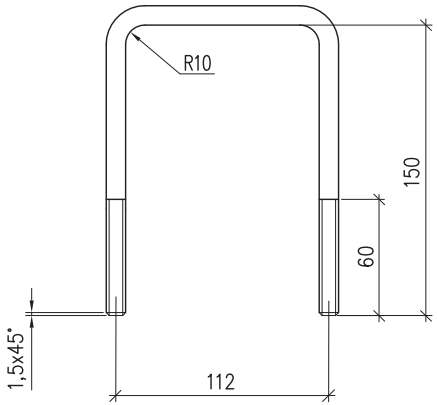

Взам. инв. №	Подпись и дата	Инв. № подл.

Изм.	Кол.уч.	Лист	№док.	Подпись	Дата

А11–2011.52

Лист 2

Формат А3

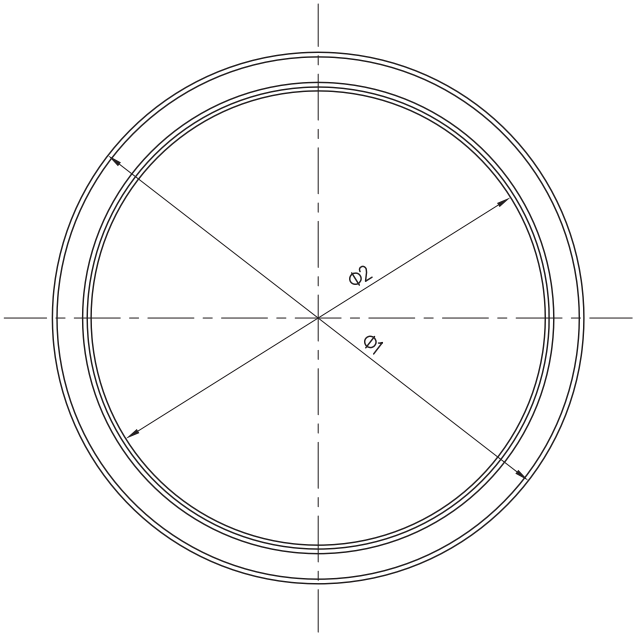

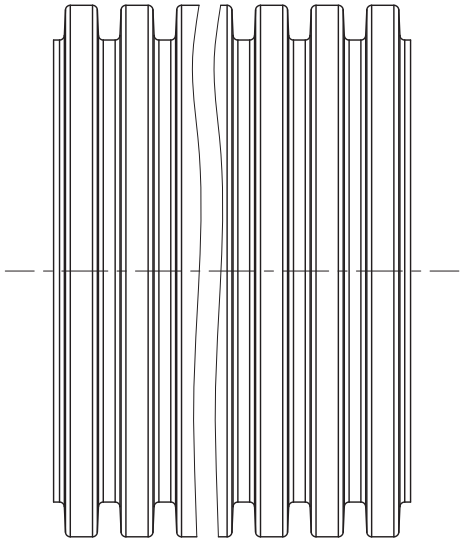

Таблица труб гибких

Код	Размеры, мм	
	Ф1	Ф2
121950	50	42
121963	63	52
121975	75	62
121990	90	77
121911	110	94
121912	125	107
121914	140	120
121916	160	137
121920	200	172

Таблица труб жестких

Код	Размеры, мм	
	Ф1	Ф2
160911	110	94
160912	125	107
160916–6К	160	137
160916–8К		
160920–6К	200	172
160920–8К		

Взам. инв. №
Подпись и дата
Инв. № подл.

Изм.	Кол.уч.	Лист	№док.	Подпись	Дата
Разраб.		Лукоянов			
Пров.		Сердюшкина			
Н. контр.		Комиссаров			

А11–2011.53

Труба двустенная
ЗАО "ДКС".
Габаритный чертеж

Стадия	Лист	Листов
Р		1

НАУЧНО-ИССЛЕДОВАТЕЛЬСКИЙ ПРОЕКТНО-КОНСТРУКТОРСКИЙ ИНСТИТУТ
ТЯЖПРОМЭЛЕКТРОПРОЕКТ

Формат А3

Муфта соединительная разъемная с фиксатором ø 110 мм Код 017125

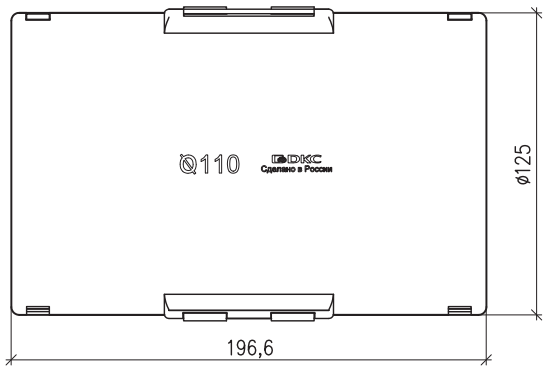

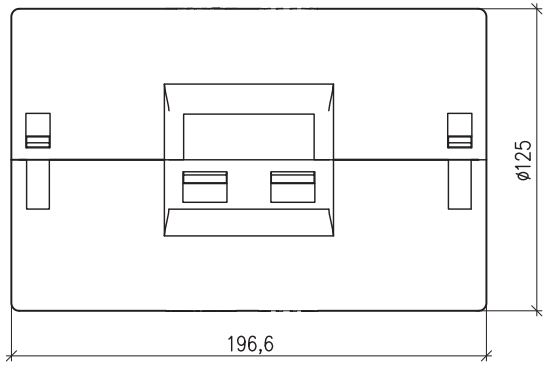

Узел соединения труб муфтой

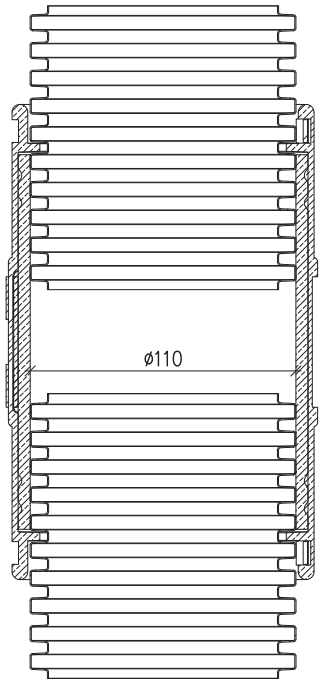

Муфта используется для механического разъемного соединения труб, степень защиты IP67.

Изм.	Кол.уч.	Лист	№док.	Подпись	Дата
Разраб.		Лукоянов			
Пров.		Сердюшкина			
Н. контр.		Комиссаров			

A11–2011.54

Аксессуары к трубам двустенным ЗАО "ДКС"

Стадия	Лист	Листов
Р	1	6

НАУЧНО-ИССЛЕДОВАТЕЛЬСКИЙ ПРОЕКТНО-КОНСТРУКТОРСКИЙ ИНСТИТУТ ТЯЖПРОМЭЛЕКТРОПРОЕКТ

Формат А3

Взам. инв. №

Подпись и дата

Инв. № подл.

Муфта соединительная

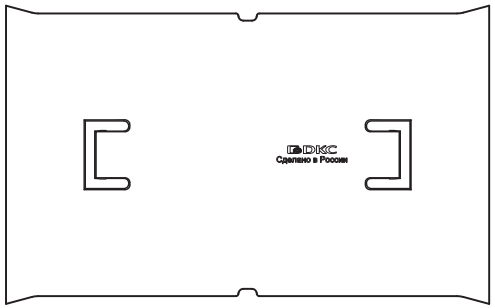

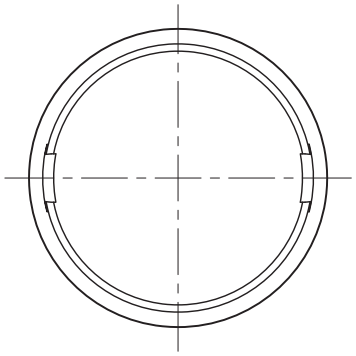

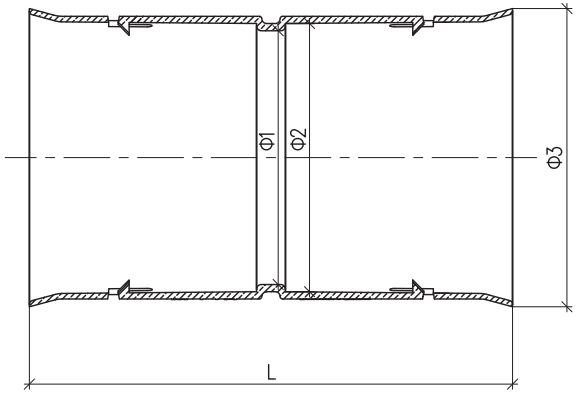

Таблица муфт

Внутренний диаметр, мм	Код	Размеры, мм			
		L	Ф1	Ф2	Ф3
50	015050	95	45	51	60
63	015063	104	58	64	72
75	015075	150	71,5	75,5	82
90	015090	148	86	92	102
110	015110	200	105	111	123,4
125	015125		120	126	135
140	015140		117,6	140,6	150
160	015160		154	164	172
200	015200	242	188	202	214

Муфта используется для механического неразъемного соединения труб одного размера, степень защиты IP40. При использовании совместно с уплотнительным кольцом достигается степень защиты IP55.

Держатель расстояний (кластер) одиночный

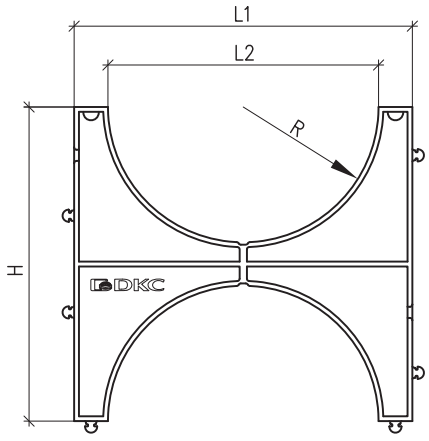

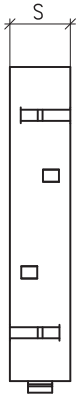

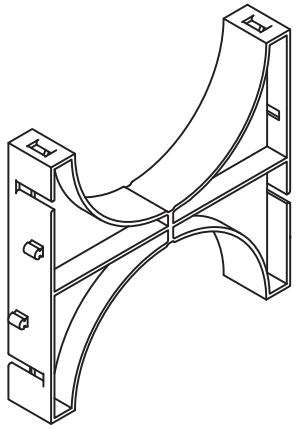

Таблица кластеров одиночных

Внутренний диаметр, мм	Код	Размеры, мм				
		L1	L2	H	R	S
110	025111	140	112	142	56	25
125	025121	154	126	150	63	40
200	025201	230	202	240	101	

Держатель расстояний (кластер) двойной

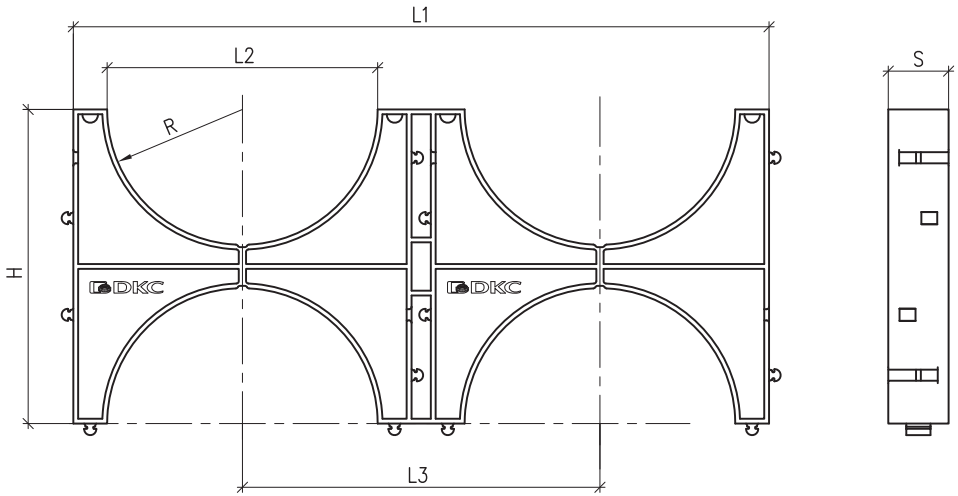

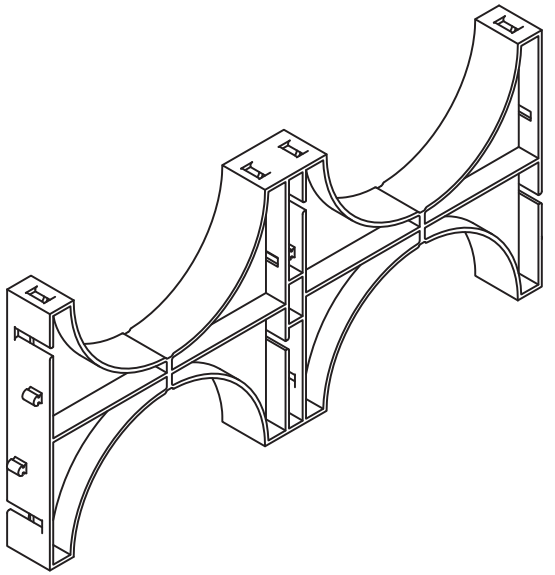

Таблица кластеров двойных

Внутренний диаметр, мм	Код	Размеры, мм					
		L1	L2	L3	H	R	S
90	025902	254	90	124	127	45	40
110	025112	284	112	142	142	56	25
125	025122	300	126	150	150	63	40
140	025142	332	142	166	150	71	
160	025162	374	162	187	187	81	

Держатель расстояний (кластер) тройной

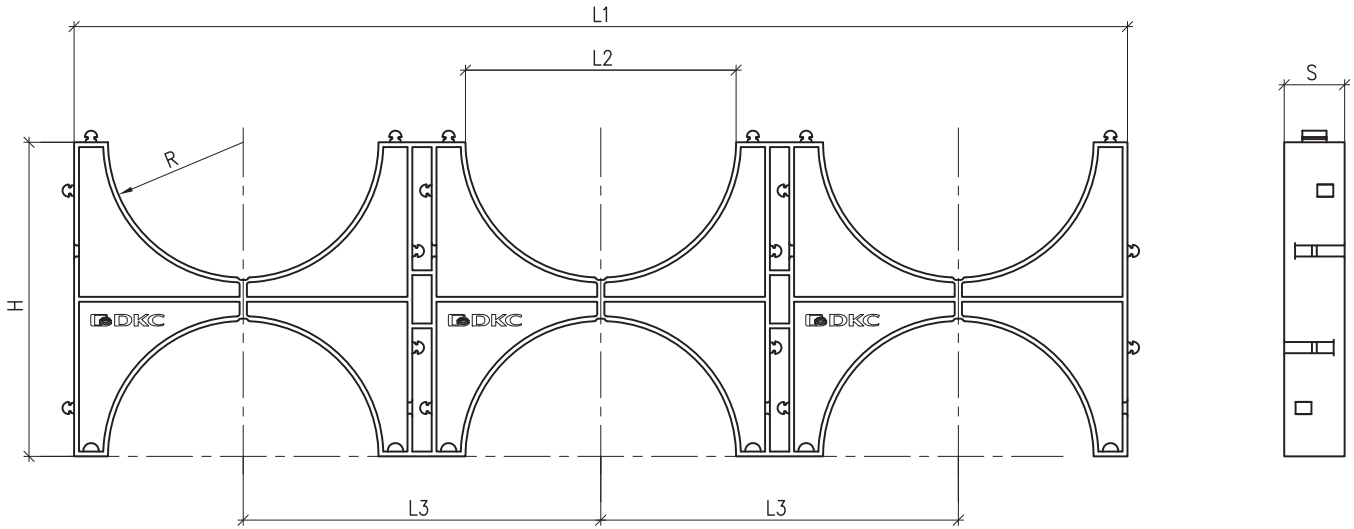

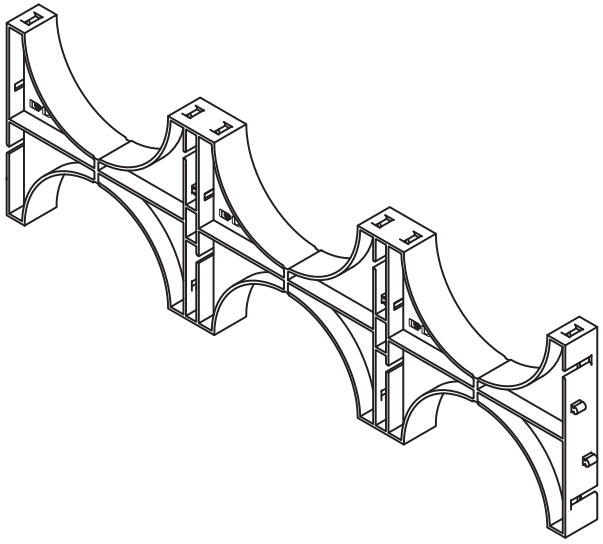

Таблица кластеров тройных

Внутренний диаметр, мм	Код	Размеры, мм					
		L1	L2	L3	H	R	S
110	025113	428	112	142	142	56	25
125	025123	450	126	150	150	63	40

Держатель расстояний (кластер) тройной

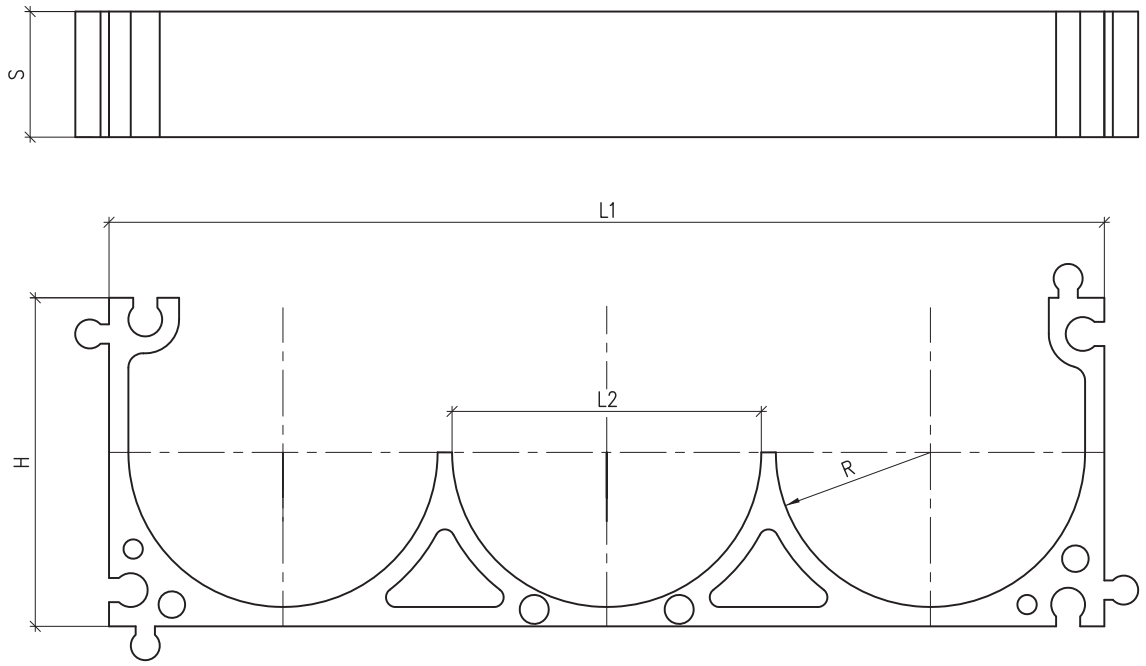

Таблица кластеров тройных

Внутренний диаметр, мм	Код	Размеры, мм				
		L1	L2	H	R	S
50	025050	202	50	67	25	25
63	025063	206	64	68	32	26

Типовой альбом А11-2011

ЗАО "Диэлектрические Кабельные Системы"
Россия, 125167, Москва, 4-я ул. 8 Марта, д.6а, стр.1
тел.: (495) 916-52-62, факс: (495) 916-52-08
www.dkc.ru

Екатеринбург: (343) 356-56-09, Казань: (843) 291-75-91,
Краснодар: (861) 267-75-67, Нижний Новгород: (831) 421-67-42,
Новосибирск: (383) 300-10-00, Пермь: (342) 259-40-35, Ростов-на-Дону: (863) 203-72-59,
Самара: (846) 273-36-14, С-Петербург: (812) 611-10-67, Уфа: (347) 292-43-54,
Хабаровск: (4212) 45-27-07, Челябинск: (351) 245-33-09, Алматы: (7272) 44-51-47